


# Emmastraat(oost) - Pr. Kennedylaan, Velp

## Afweging

- Scherm 1m aan zijerf heeft ruimtelijke weinig impact
- Aaneengesloten groen scherm geeft samenhang
- Duidelijk hoorbaar effect alleen op maaiveld/begane grond
- Aaneengesloten scherm biedt enige geluidsreductie voor omwonenden
- Respondenten hebben geen duidelijke voorkeur



Huidige situatie hoek Emmastraat

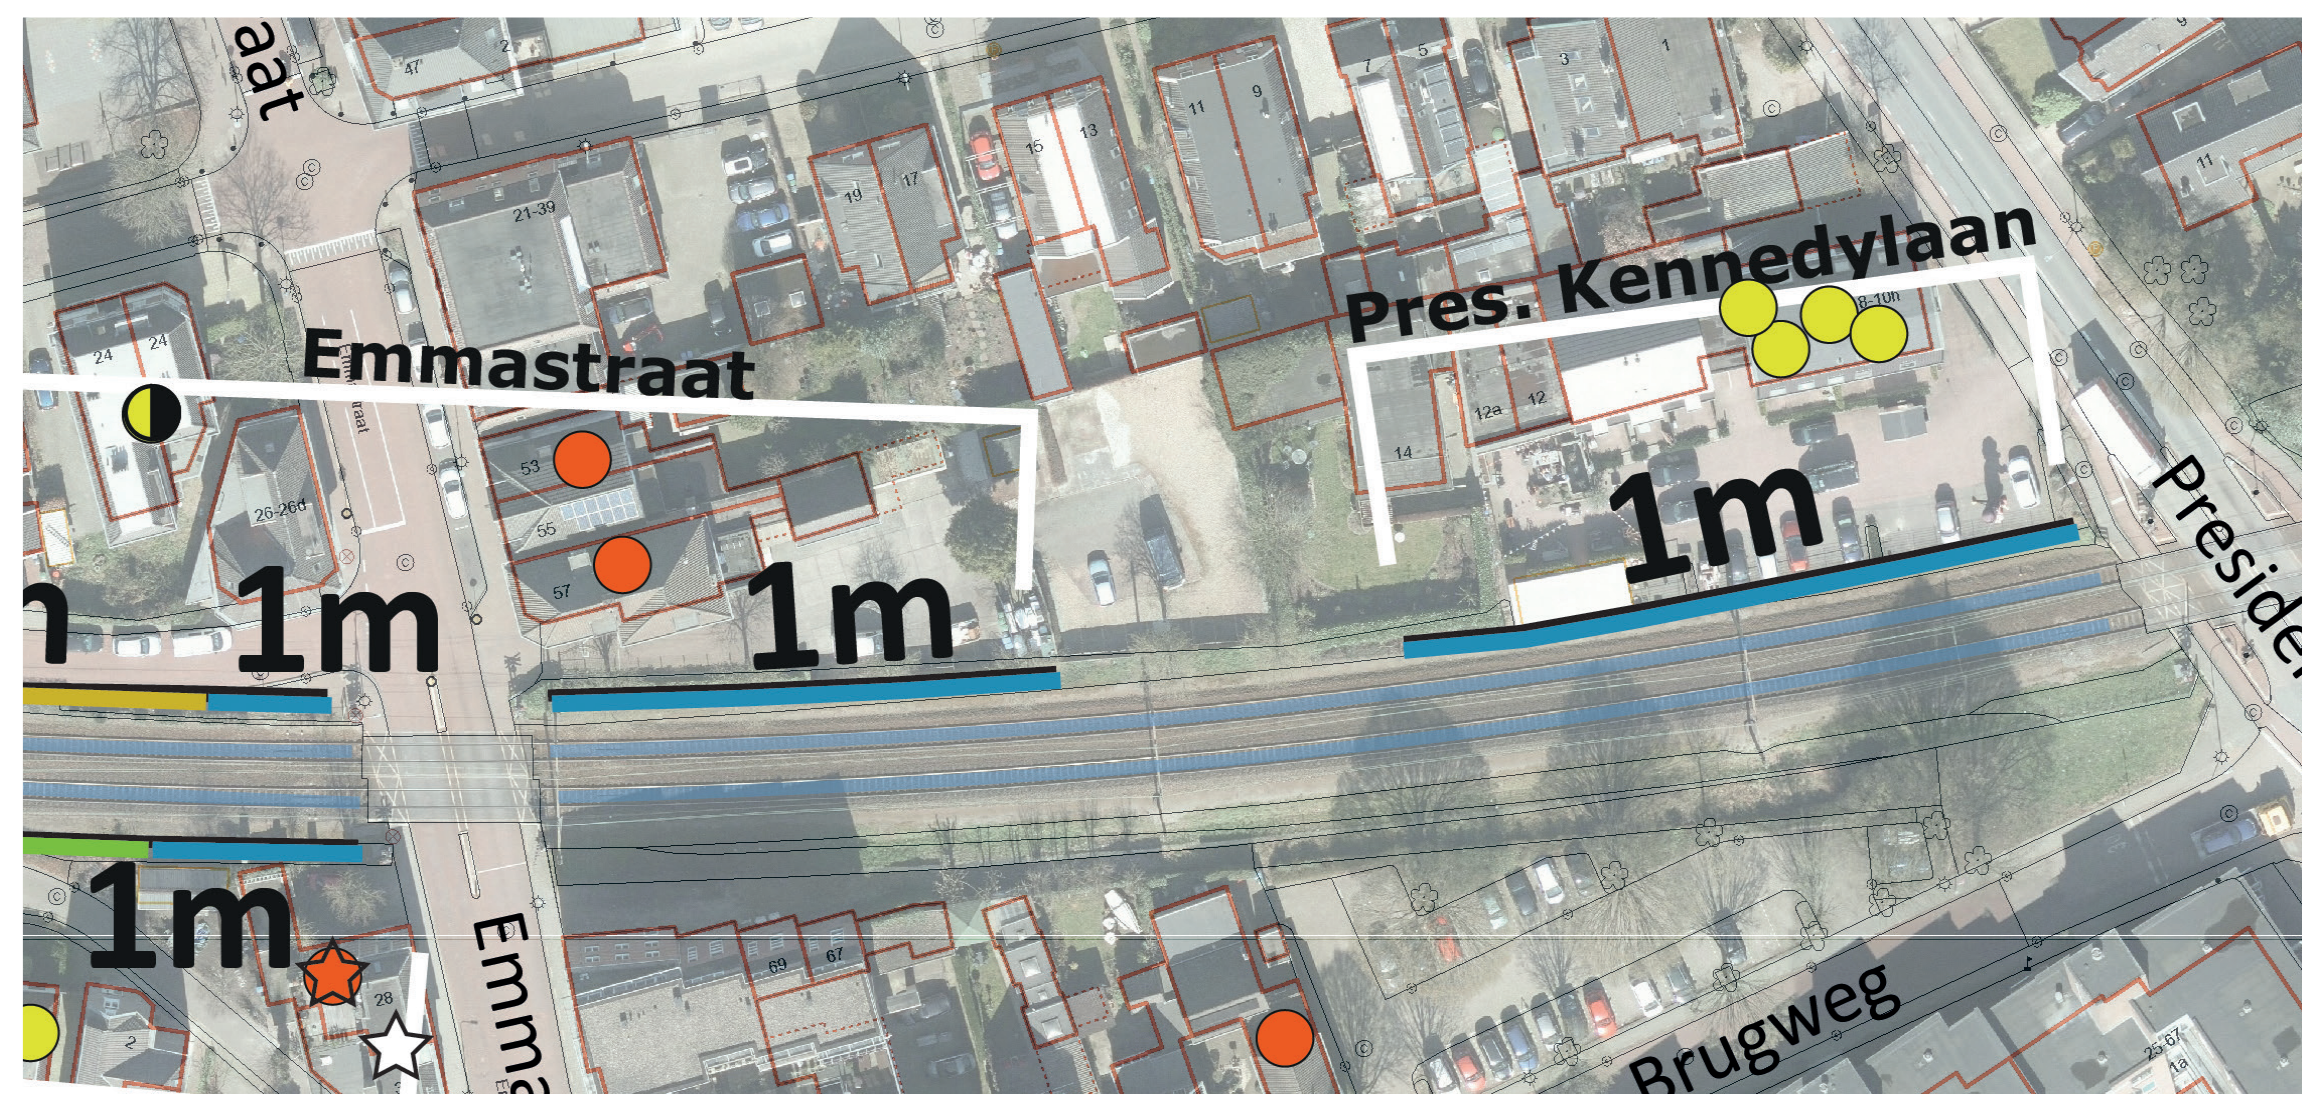


Voorstel ProRail en gemeente op 4 juli - begroeid scherm 1m in twee delen



Huidige situatie hoek President Kennedylaan



Begroeid scherm 1m op erfgrans, doorlopend vanaf Emmalaan tot President Kennedylaan

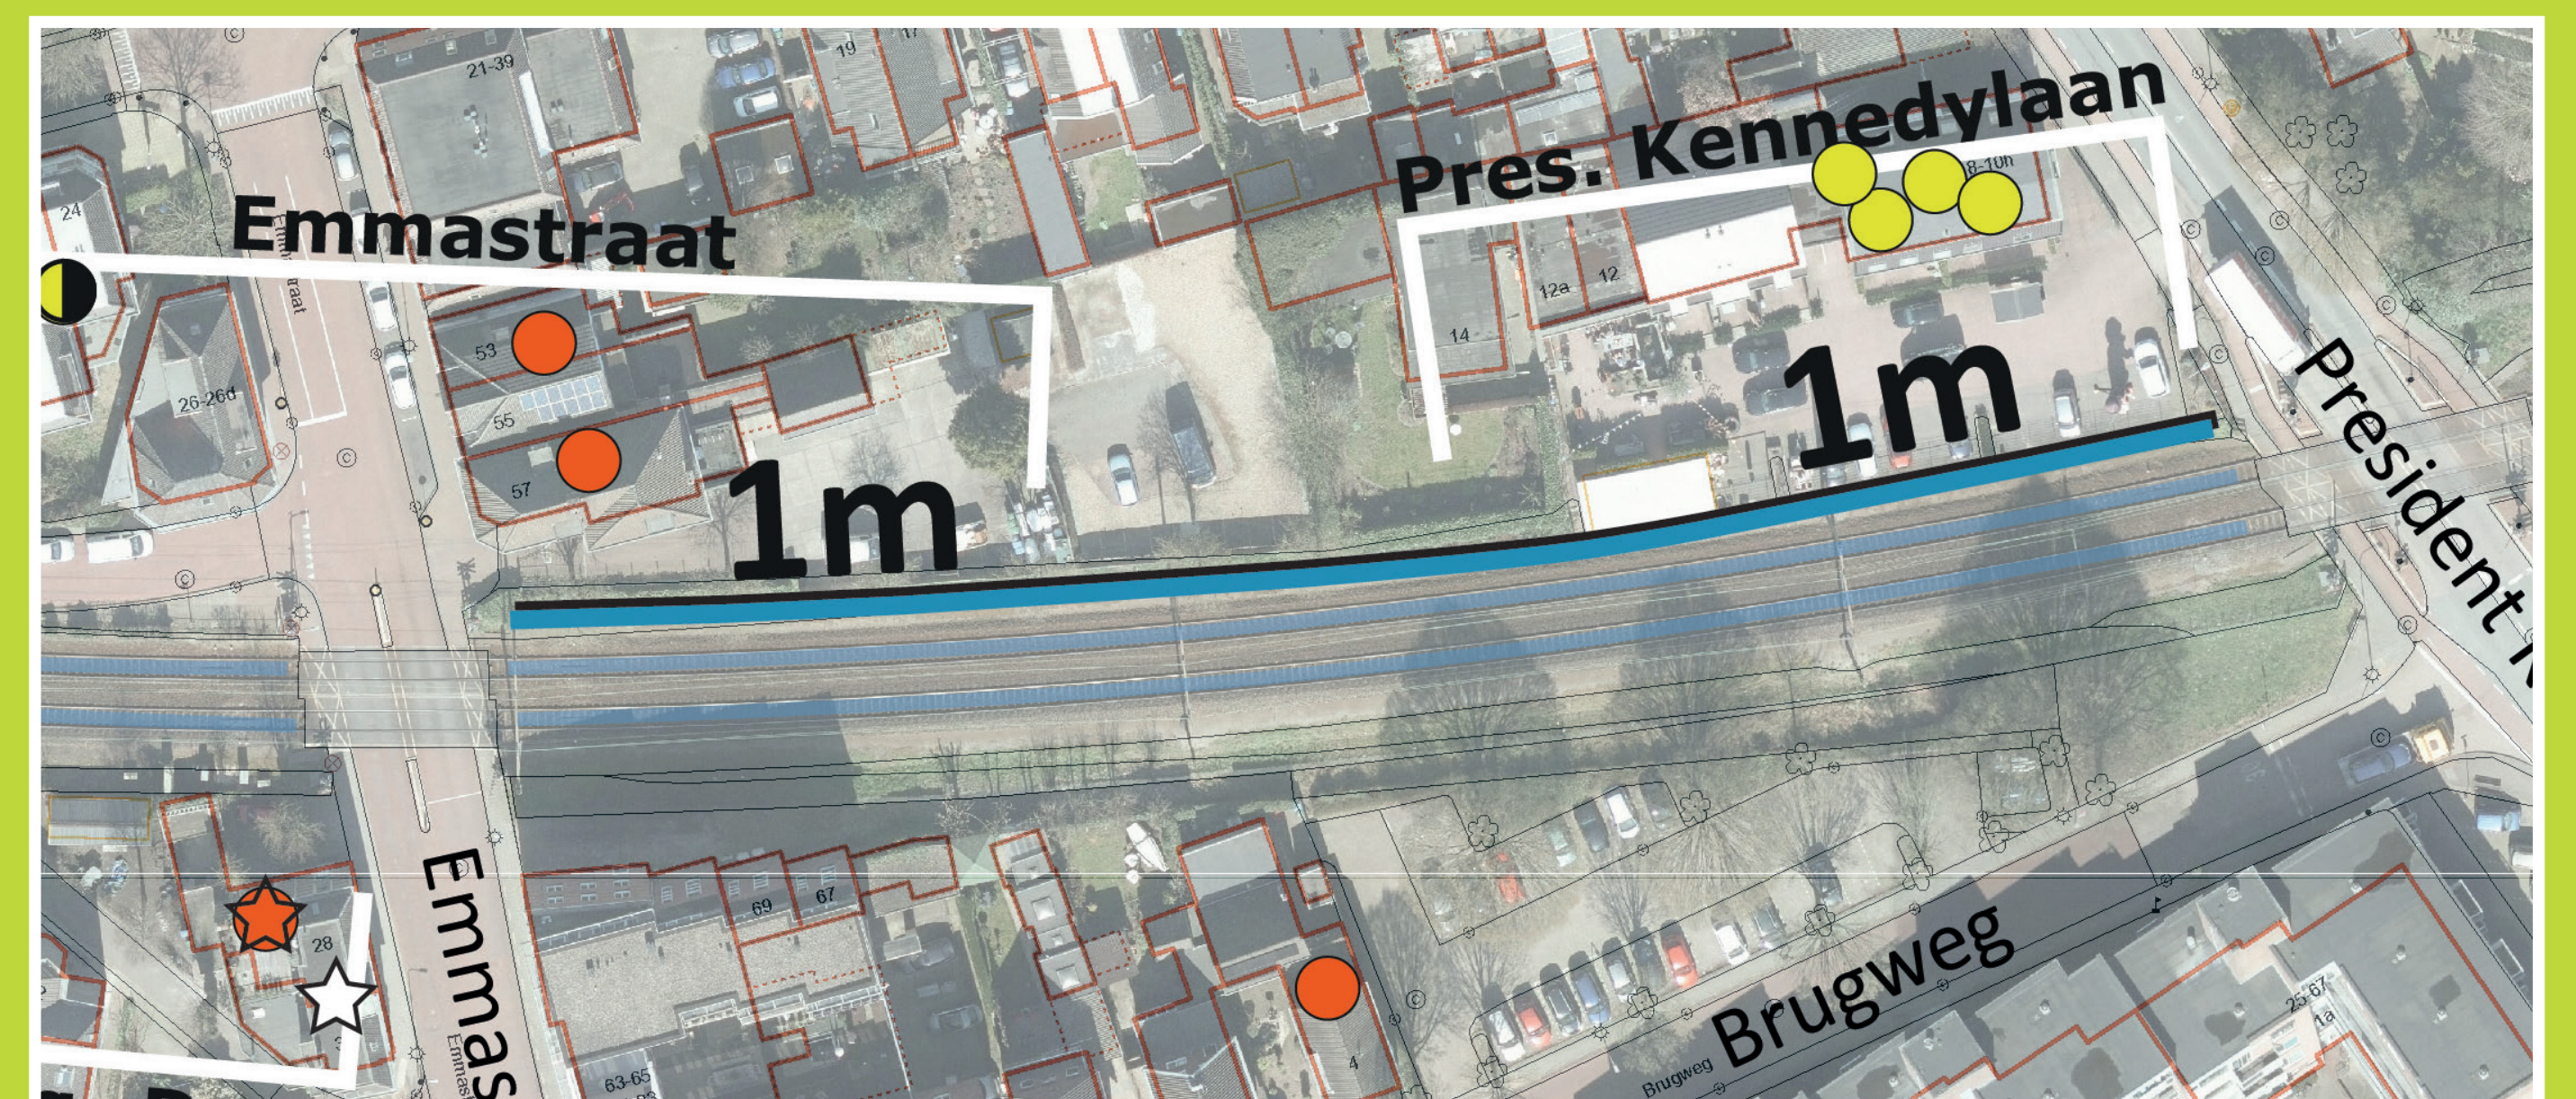

- |  |                   |                      |
|--|-------------------|----------------------|
| ● saneringswoning  | ■ geluidsscherm   | ⊙ rijksmonument      |
| ● saneringswoning + gevelonderzoek (o.b.v. voorstel ProRail) | ■ raildempers     | ★ monument           |
|  | ■ cluster ProRail | ⦿ beeldbepalend pand |



Schermvoorstel stedenbouwkundige visie