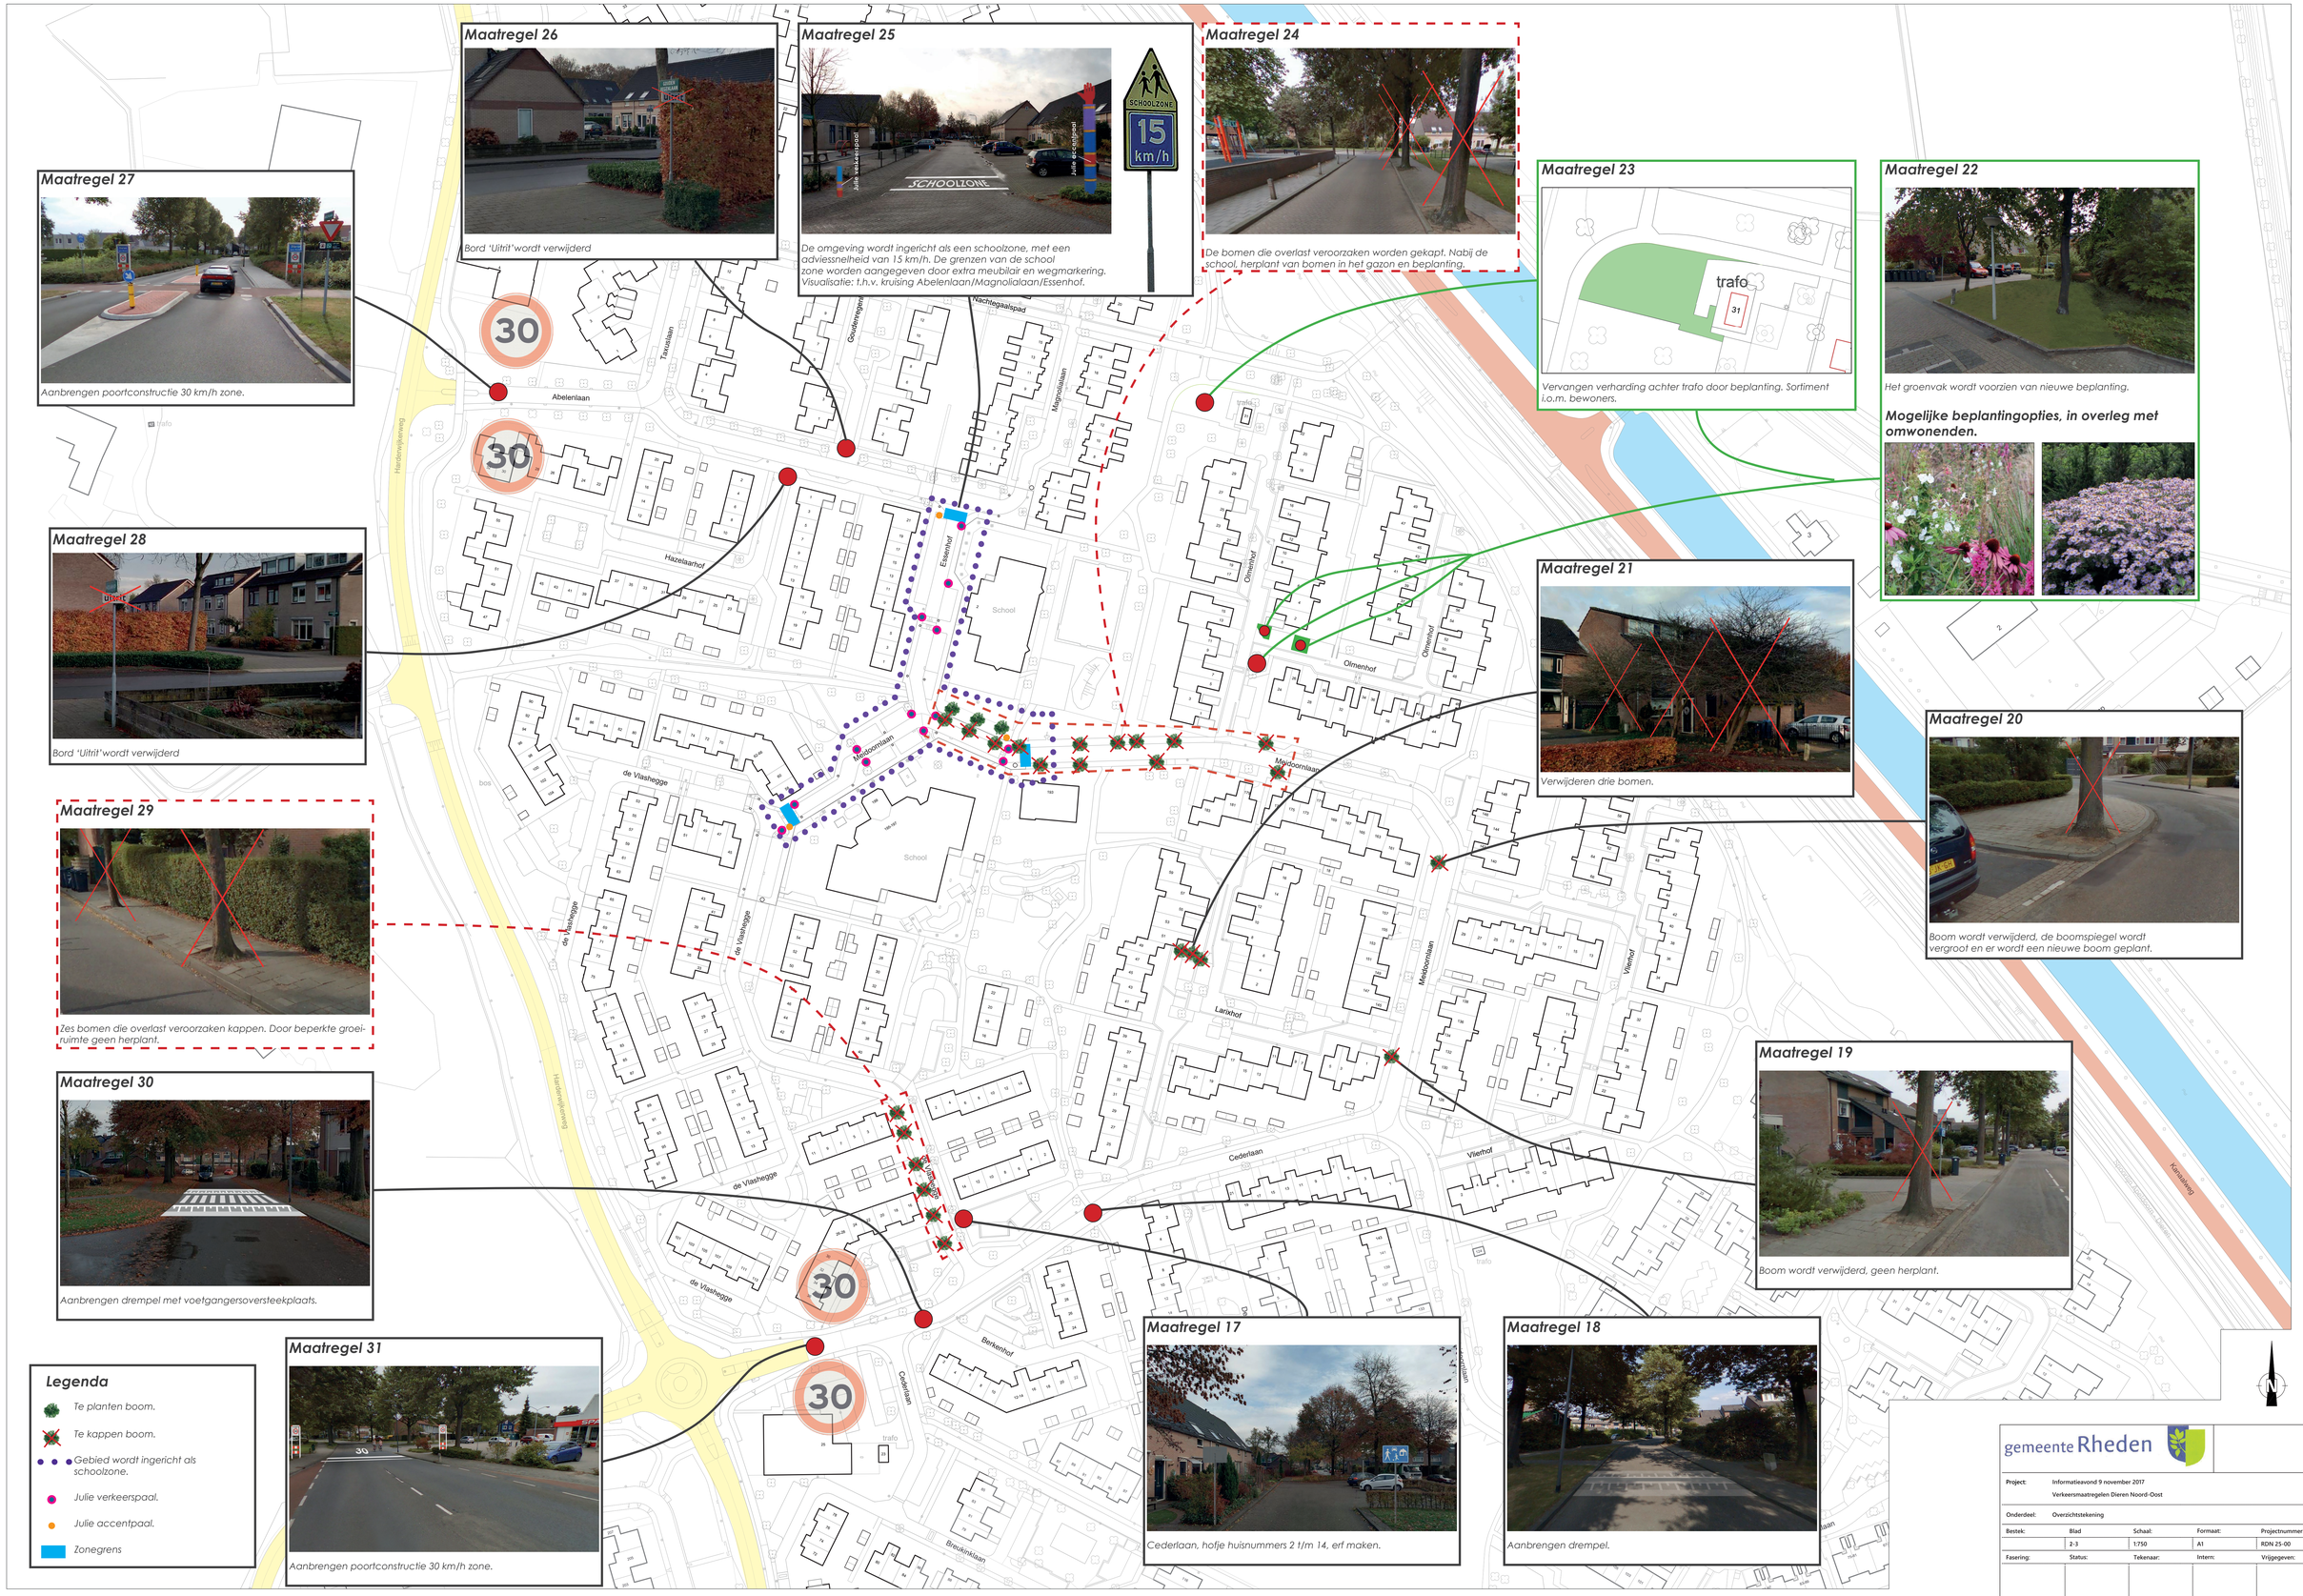

Maatregel 27

Aanbrengen poortconstructie 30 km/h zone.

Maatregel 26

Bord 'Uitrit' wordt verwijderd

Maatregel 25

De omgeving wordt ingericht als een schoolzone, met een adviessnelheid van 15 km/h. De grenzen van de school zone worden aangegeven door extra meubilair en wegmarkering. Visualisatie: t.h.v. kruising Abelenlaan/Magnolialaan/Essenhof.

Maatregel 24

De bomen die overlast veroorzaken worden gekapt. Nabij de school, herplant van bomen in het gazon en beplanting.

Maatregel 23

Vervangen verharding achter trafo door beplanting. Sortiment i.o.m. bewoners.

Maatregel 22

Het groenvak wordt voorzien van nieuwe beplanting.

Mogelijke beplantingopties, in overleg met omwonenden.

Maatregel 28

Bord 'Uitrit' wordt verwijderd

Maatregel 21

Verwijderen drie bomen.

Maatregel 20

Boom wordt verwijderd, de boomspiegel wordt vergrooot en er wordt een nieuwe boom geplant.

Maatregel 29

Zes bomen die overlast veroorzaken kappen. Door beperkte groeiruimte geen herplant.

Maatregel 19

Boom wordt verwijderd, geen herplant.

Maatregel 30

Aanbrengen drempel met voetgangersoversteekplaats.

Maatregel 31

Aanbrengen poortconstructie 30 km/h zone.

Maatregel 17

Cederlaan, hofje huisnummers 2 t/m 14, erf maken.

Maatregel 18

Aanbrengen drempel.

Legenda

- Te planten boom.
- Te kappen boom.
- Gebied wordt ingericht als schoolzone.
- Julie verkeerspaal.
- Julie accentpaal.
- Zonegrens

gemeente Rheden

Project:	Informatieavond 9 november 2017 Verkeersmaatregelen Dieren Noord-Oost			
Onderdeel:	Overzichtstekening			
Bestek:	Blad	Schaal:	Formaat:	Projectnummer:
	2-3	1:750	A1	RDN 25-00
Fasering:	Status:	Tekenaar:	Intern:	Vrijgegeven: