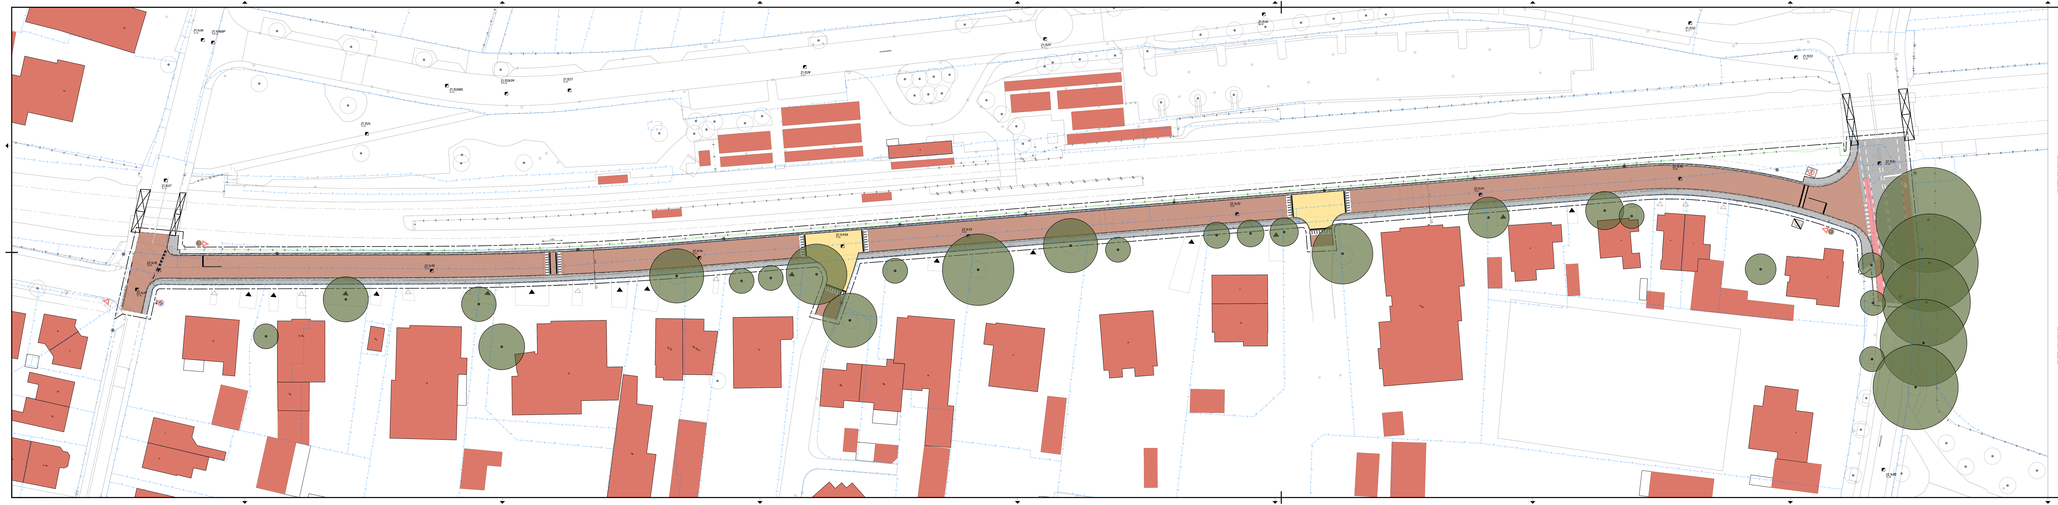

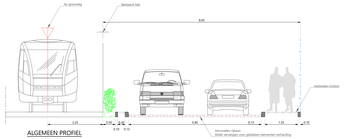

ALGEMEEN PROFIEL
NIEUWE SITUATIE
Schaal 1:50

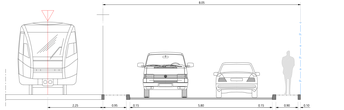

ALGEMEEN PROFIEL
BESTAANDE SITUATIE
Schaal 1:50

LEGENDA

- materialgrens
- kadastrale grens
- werkgrens
- opsluitband
- trottoirband
- verharding
- groenstrook
- spoorbaan
- bestaand rooi
- plateau oprijging
- straatbakstenen
- straatbakstenen plateau
- groenstrook
- asfalt
- betontegels
- bestaande boom
- bestaande rioolput
- inrit auto
- inrit voetganger
- ontwateringsicht

Opmerking:
Hoogteligging in meters
Hoogtelijnen in 0.05 meters, zang pinkt aangegeven
Hoogtepunten in 0.01 meters

Concept

Versie	Datum	Omschrijving
1	07-04-2022	Concept

Ontwerp: Ontwerp

OPDRACHTGEVER:
GEMEENTE RHEDEN

PROJECT:
RECONSTRUCTIE KASTANJELAAN VELP

ONDERDEEL:
Voorlopig ontwerp
Nieuwe situatie bovengronds

Ontwerp
Postbus 1
6980 AC Doesburg
Kromme Nieuwegracht 1 tot 5a
6980 AC Doesburg
T: +31(0)313-474 111
www.ontwerp.nl
Contact: Ir. Ron Kersten
Tekening: Ir. Ron Kersten
Controleur: Ir. Ron Kersten

Datum: 14-4	Schaal: 1:50	Versie: 1	Tekeningnr.: 1
Ontwerpfase: VOORLOPIG	Verkennende: 2021	Ontwerpen: 2021	Uitvoering: 2022

© Ontwerp BV Postbus 1 6980 AC Doesburg Kromme Nieuwegracht 1 tot 5a 6980 AC Doesburg KvK 09123456 T +31(0)313-474 111 www.ontwerp.nl
Alle rechten zijn voorbehouden