



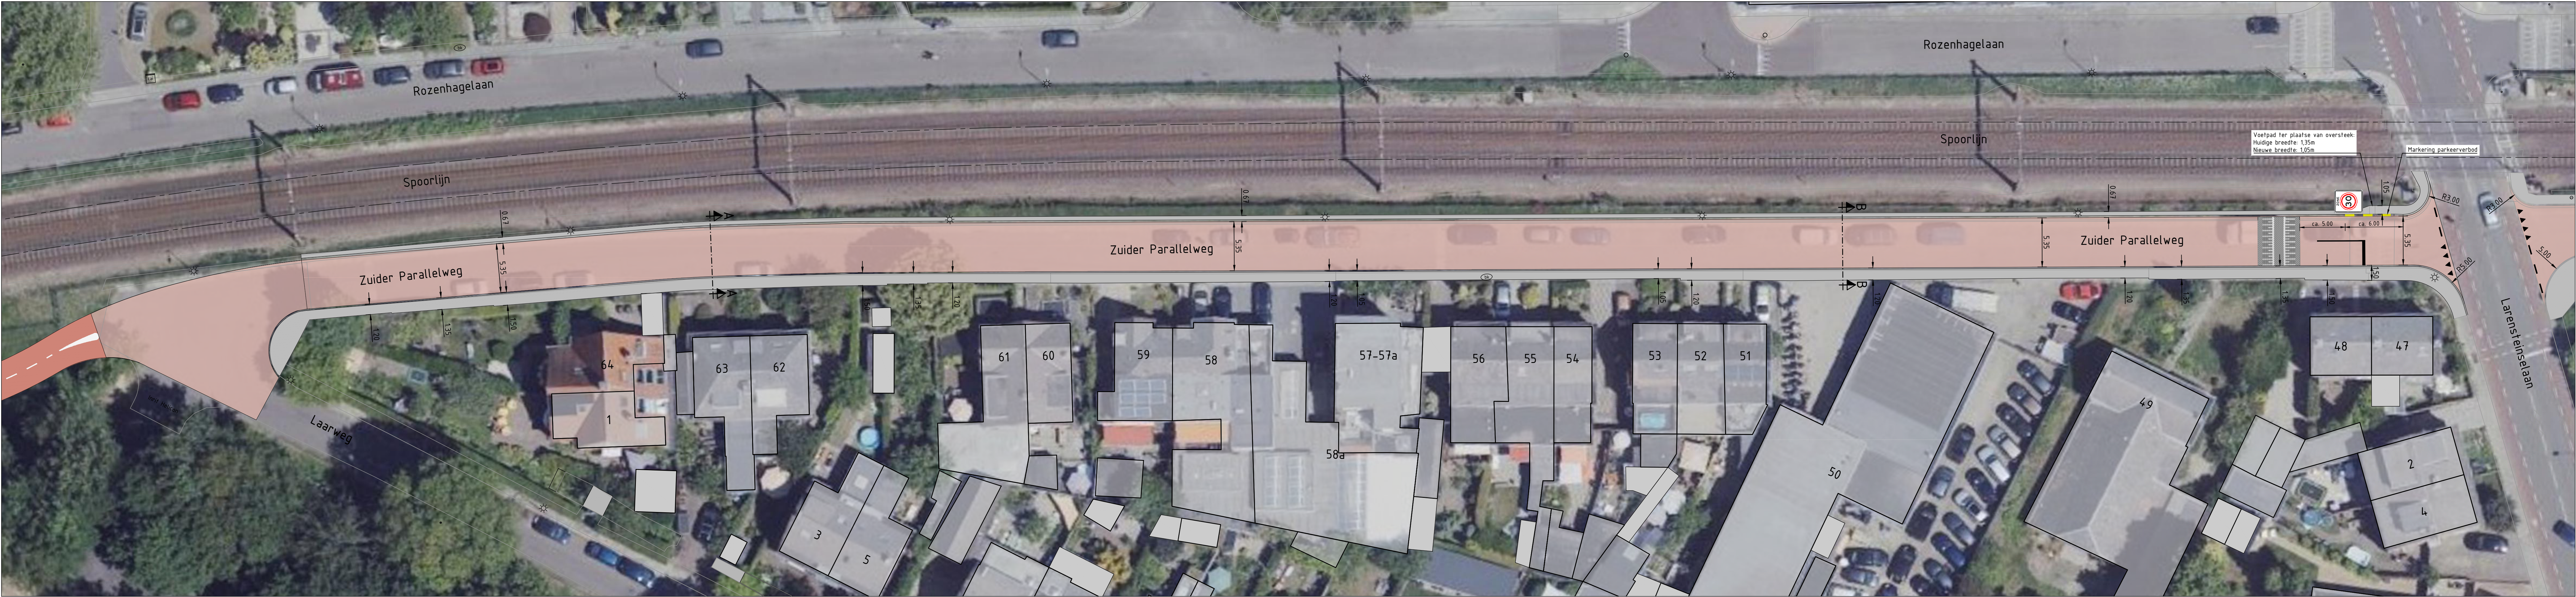


Gedeelte Laarweg - Larensteinselaan

Uitwerking ontwerp:
- Trottoir woningzijde verbreden met 0,5 tegel (0,15m),
- Rijbaanbreedte van 5,25m naar 5,35m;
- Breedte uitstapstrook aan spoorzijde versmallen van 2,5 tegels naar 1,5 tegels (0,75m naar 0,45m).
(Bovenaanzicht: maten bij trottoir en uitstapstrook zijn inclusief breedte trottoirband).

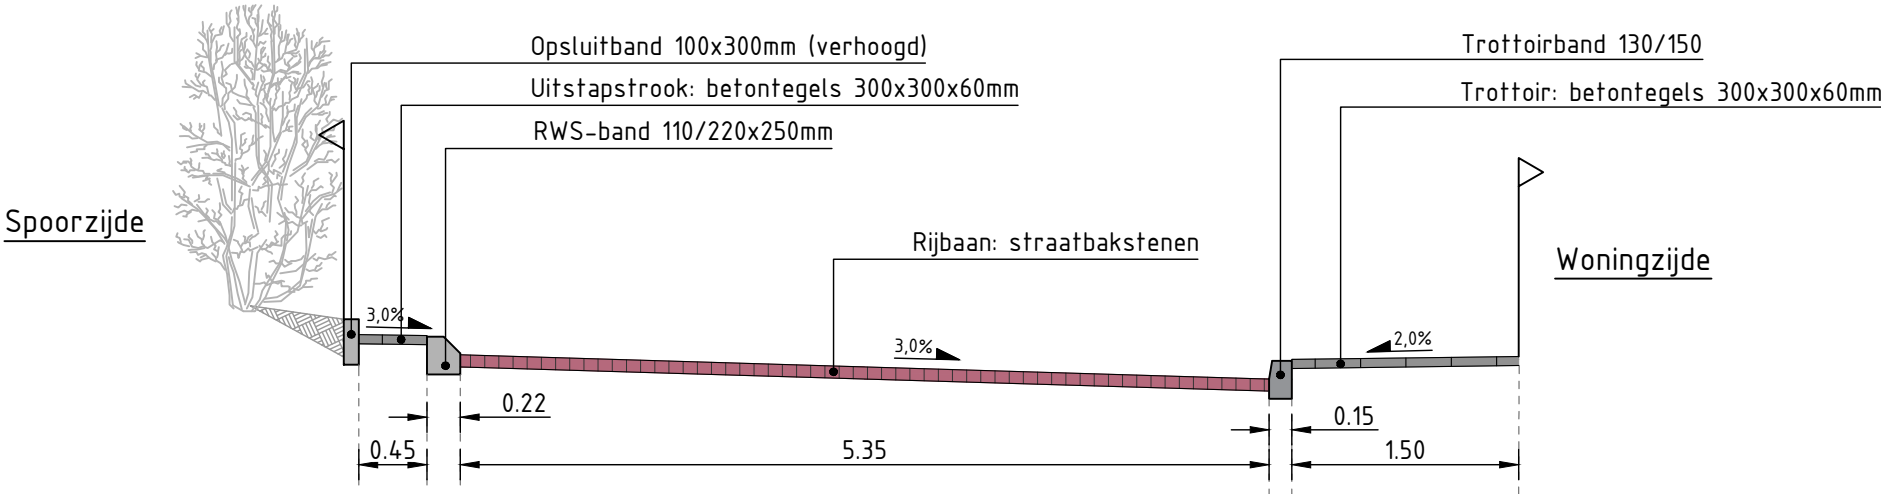

Principe dwarsprofiel A-A

SCHAAL 1:50

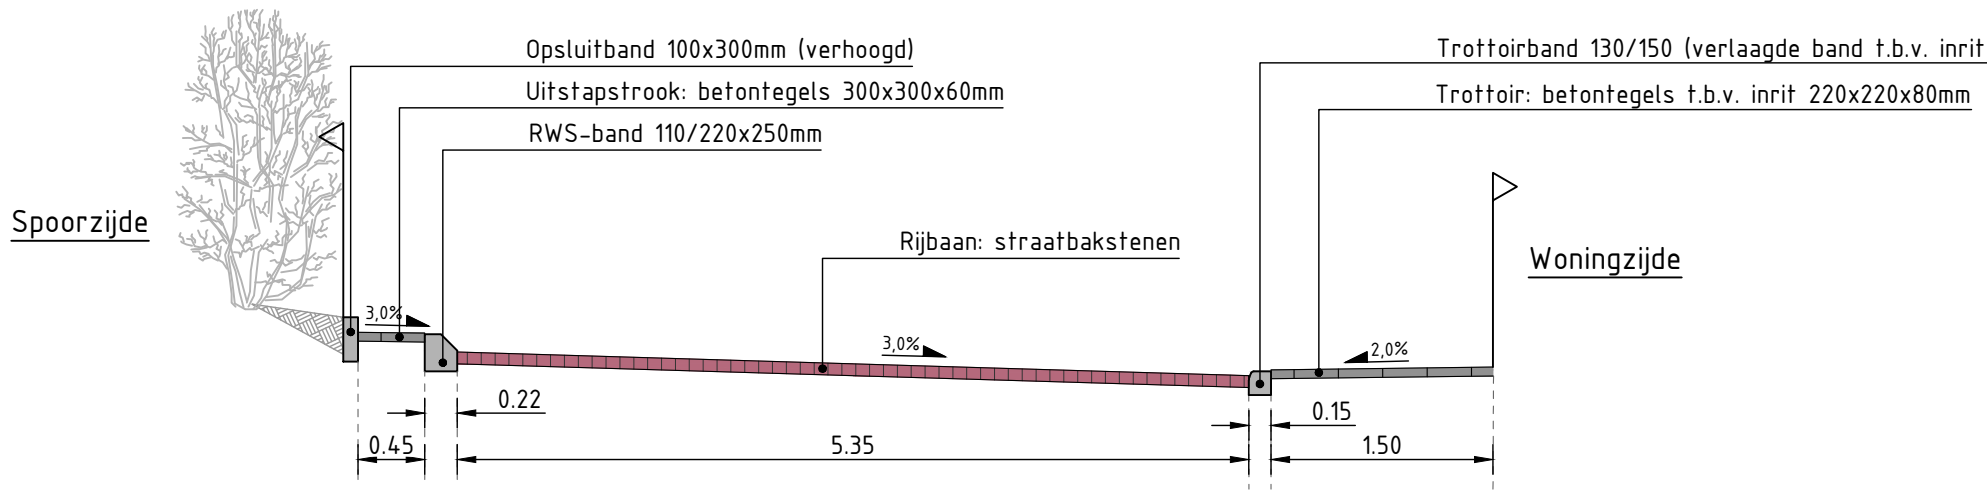

Principe dwarsprofiel B-B (ter plaatse van inritten)

SCHAAL 1:50

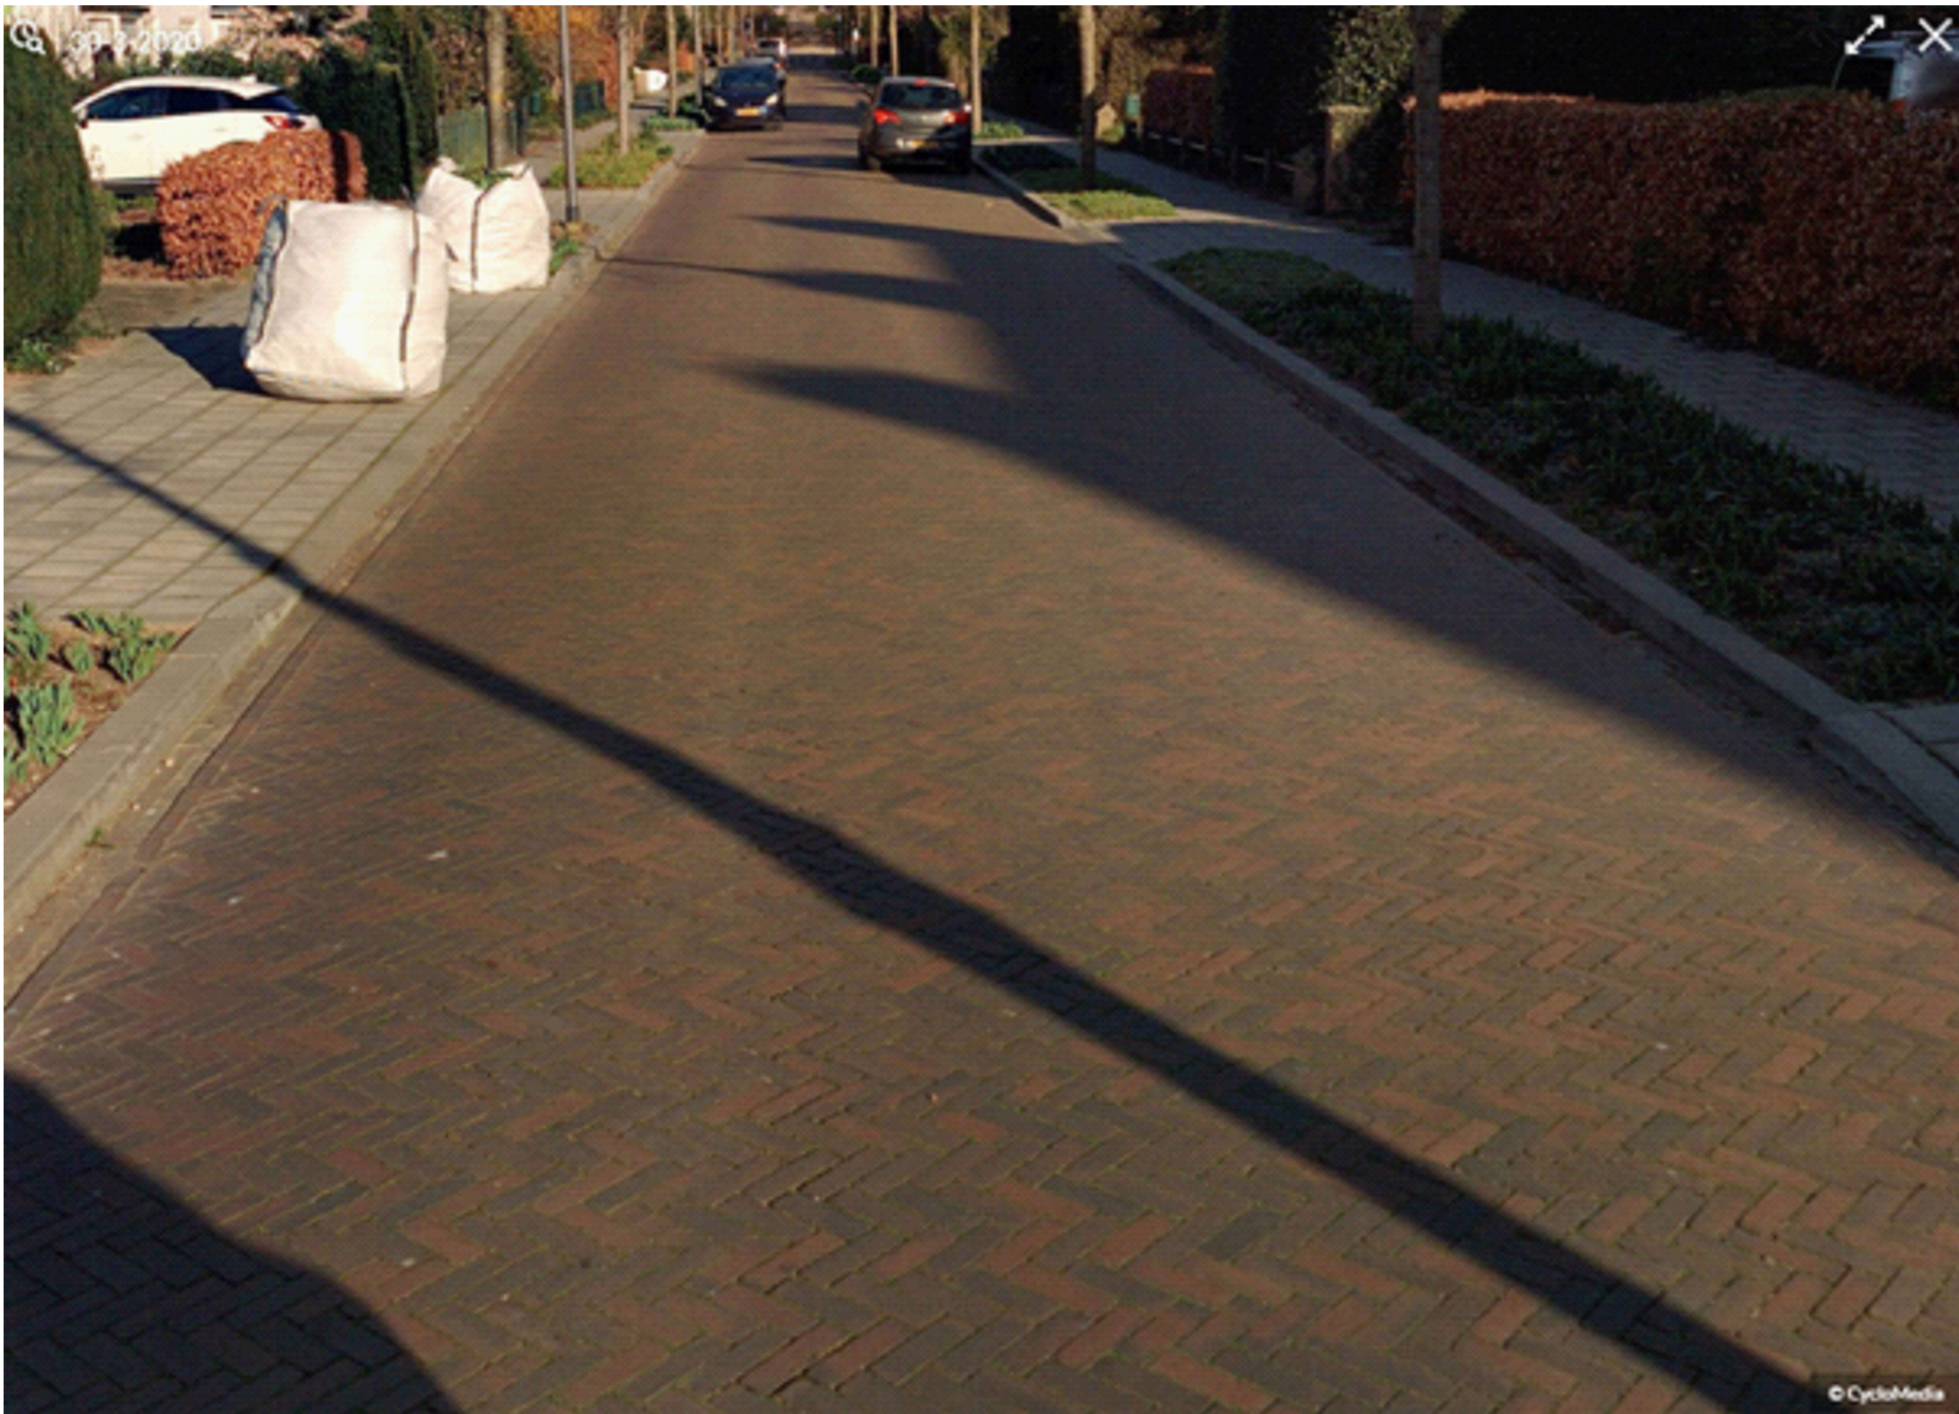


Foto: Straatbakstenen (Kastanjelaan in Ellecom)



Foto: Trottoirband 130/150x250mm met verlaagde trottoirband (Gravin Adalaan in Velp)



Foto: RWS-band (Nordlaan in Velp)

Verklaring:

- Rijweg
- Trottoir
- Trottoirband / RWS-band
- Markering parkeerverbod
- Bestaande lichtmast



Project:
Reconstructie Zuider Parallelweg te Velp

Onderdeel:
Gedeelte Laarweg - Larensteinselaan
Inrichtingsplan

Fase:
Voorlopig ontwerp

Tekening:
20054-301

Bestaker:
20054

Getekend door:
BR

Secundair door:
MV

Datum uitgeg:
28-04-2022

Schaal:
1:250

Formaat:
A1+

Blad:
1 / 1

Project:
Reconstructie Zuider Parallelweg te Velp

Version:
D01

Status:
DEFINITIEF

Gemeente Rheden

gemeente Rheden

Corvus
Infra

Postbus 2066, 6800 DB Zevenaar - Valstraat 7, 6802 PT Zevenaar
T 036 820 300 - E info@corvus-infra.nl - www.corvus-infra.nl

K:_Projecten\2023\20054 - Rheden - Onderhouding inrichting Zuider Parallelweg Velp\0 - Overleg\01_Freemaster\20054_Freemaster\001.dwg