





Gedeelte Larensteinselaan – Alexanderstraat

- Uitwerking ontwerp:
- Trottoirbreedte woningzijde als bestaand;
 - Rijbaanbreedte van 5,10m naar 5,35m;
 - Uitstapstrook aan spoorzijde versmallen met 1 tegel (0,30m):
 - van 3 tegels naar 2 tegels (0,90m naar 0,60m) aan zijde Larensteinselaan;
 - van 2 tegels naar 1 tegel (0,60m naar 0,30m) aan zijde Alexanderstraat (tot aan de geleidelijke verbreding t.p.v. huisnr. 40).
- (Bovenaanzicht: maten bij trottoir en uitstapstrook zijn inclusief breedte trottoirband).

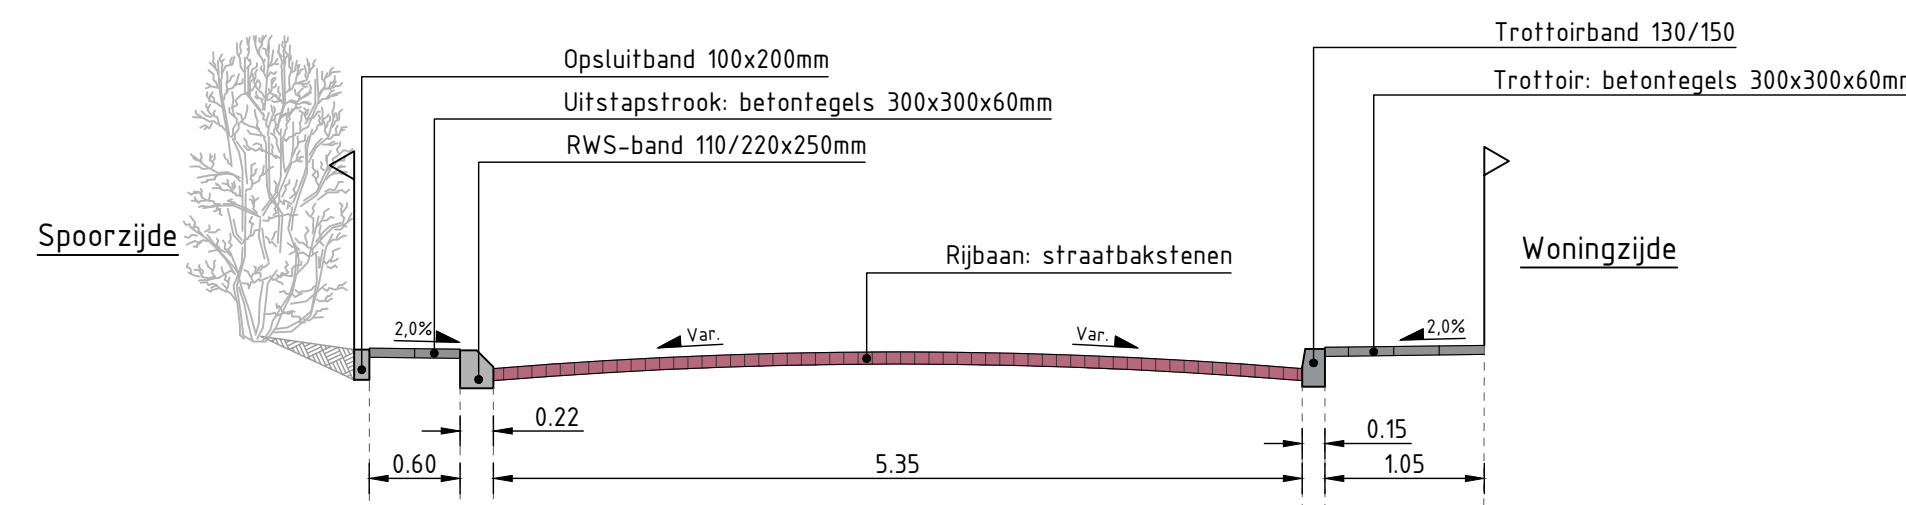

Principe dwarsprofiel A-A

SCHAAL 1:50

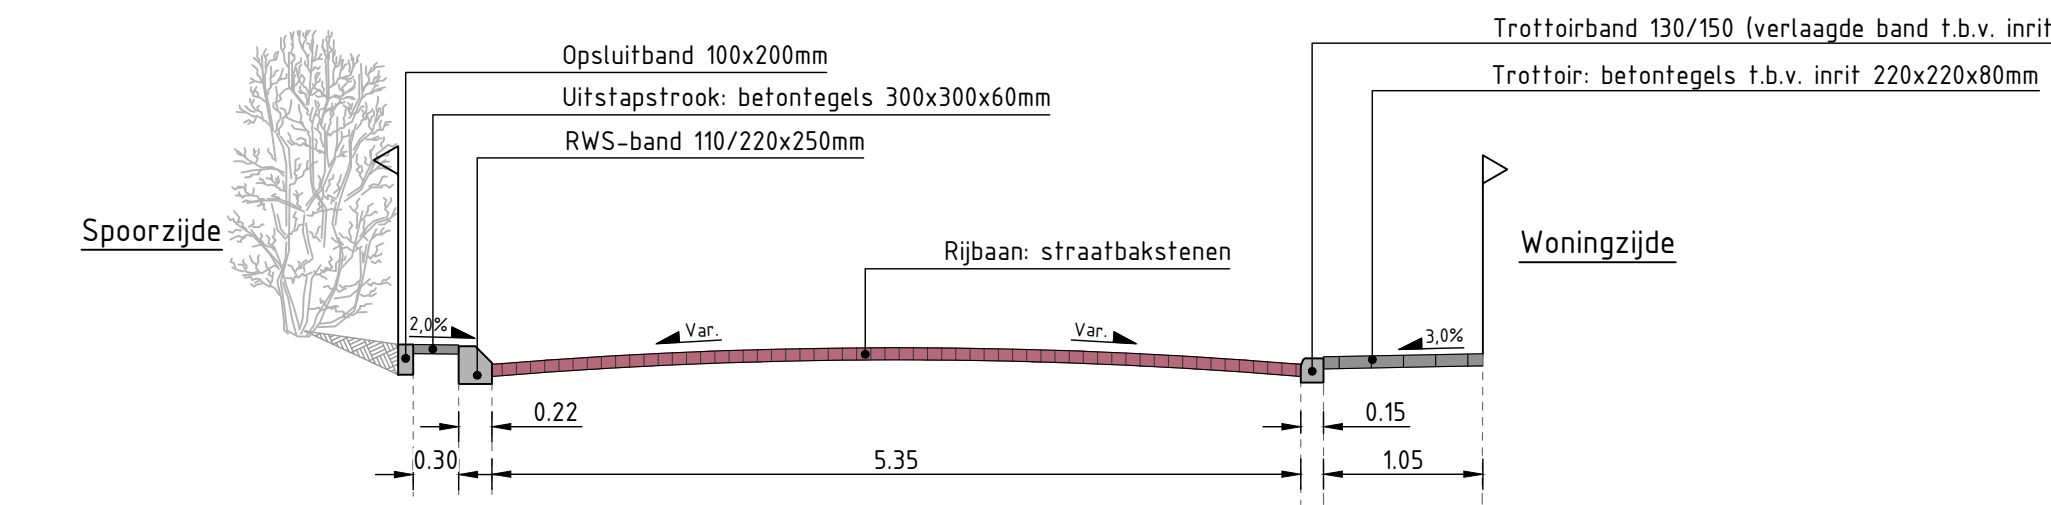

Principe dwarsprofiel B-B (ter plaatse van inritten)

SCHAAL 1:50

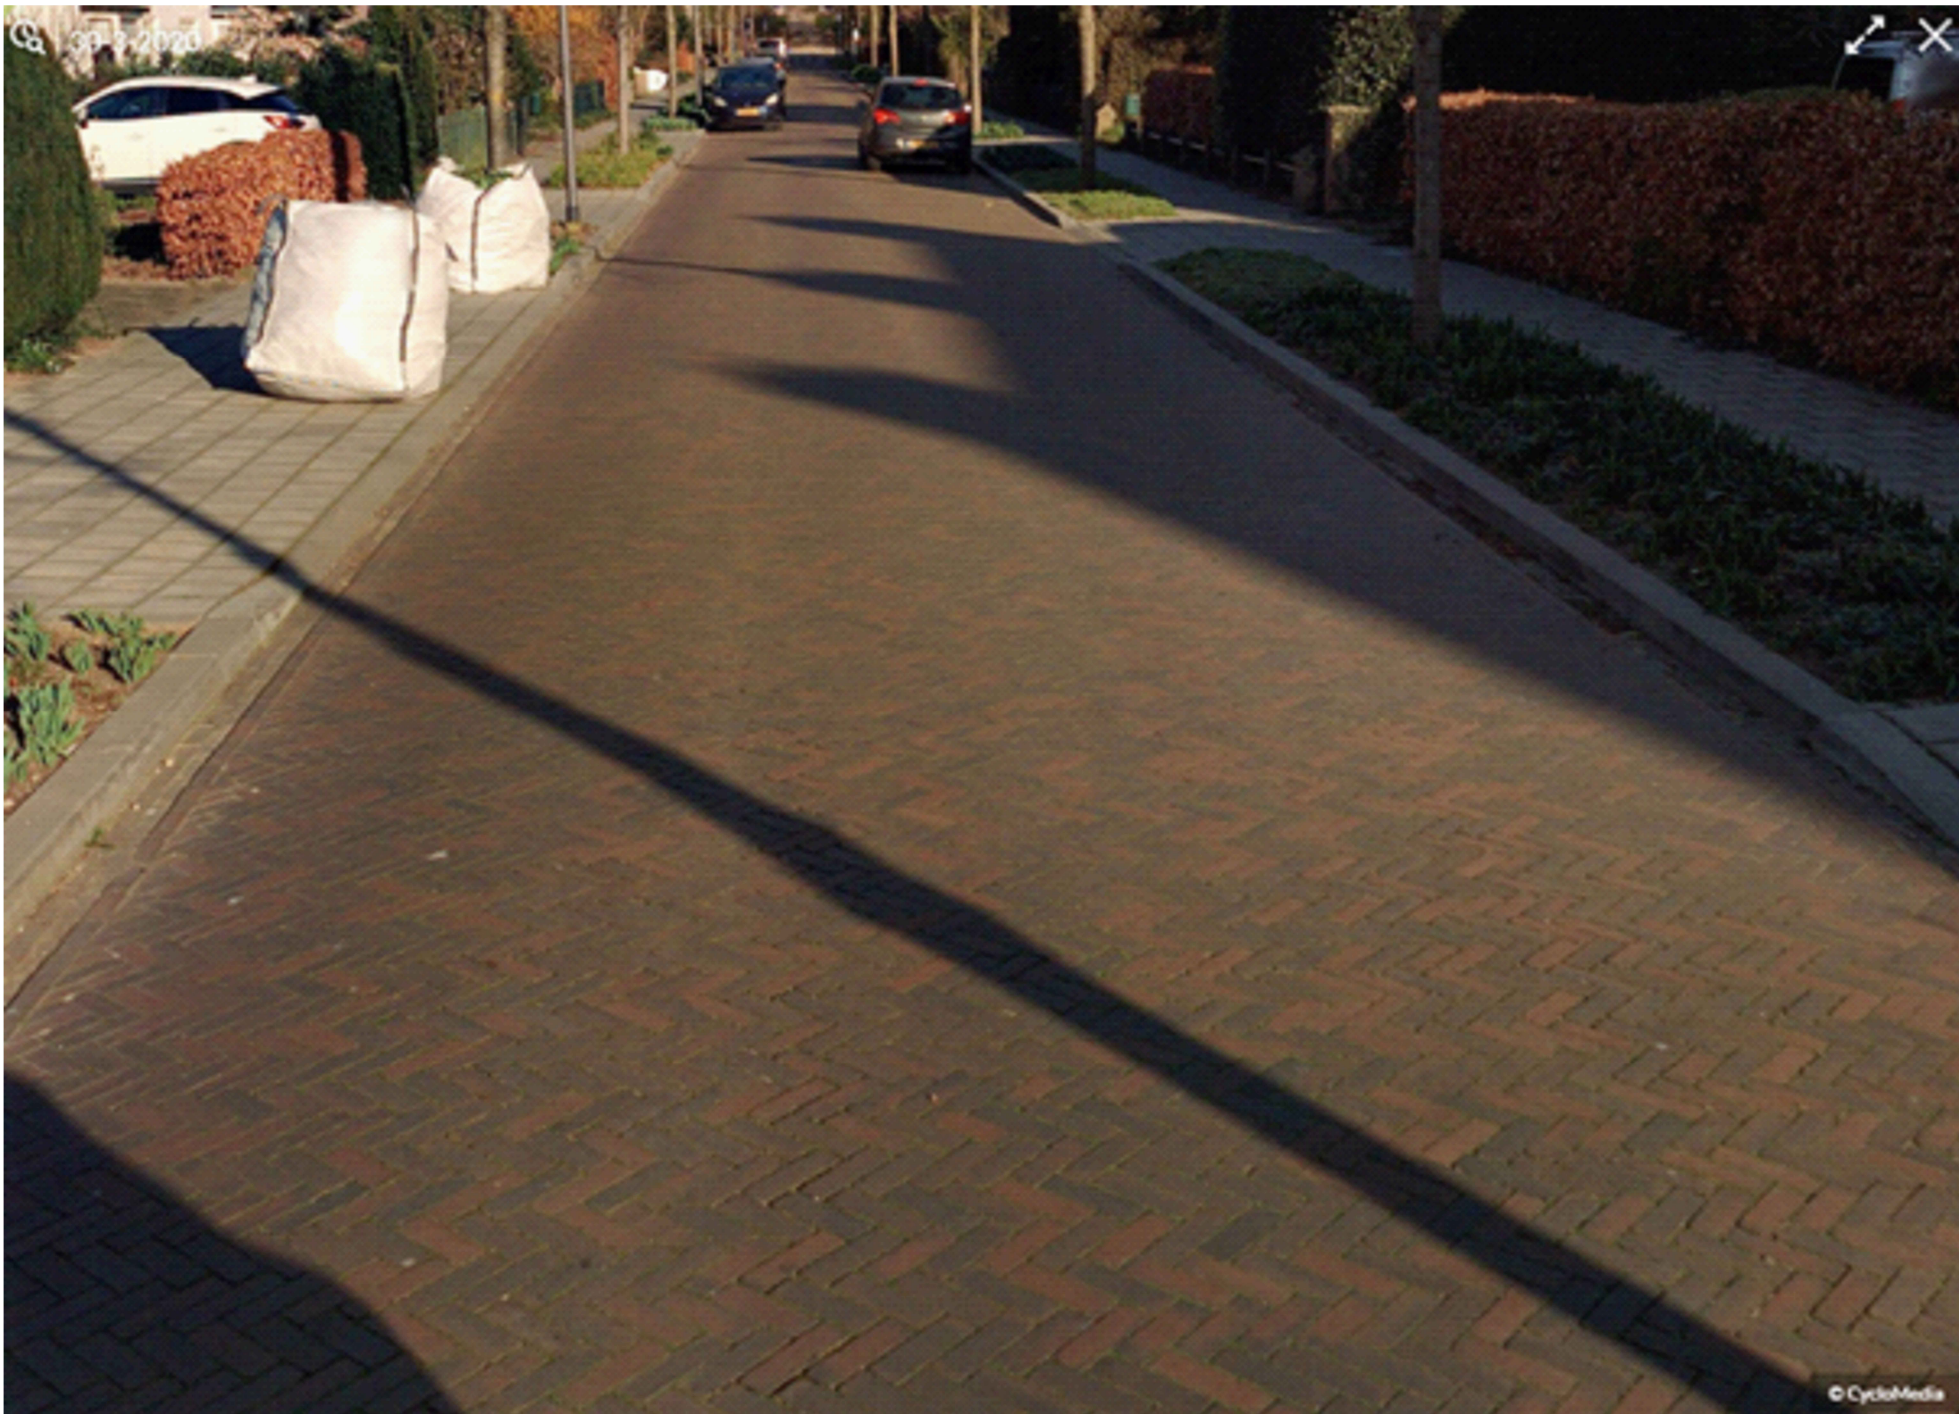


Foto: Straatbakstenen (Kastanjelaan in Ellecom)




Foto: Trottoirband 130/150x250mm met verlaagde trottoirband (Gravin Adalaan in Velp)



Foto: RWS-band (Nordlaan in Velp)

Verklaring:

- Rijweg
- Trottoir
- Trottoirband / RWS-band
- Markering parkeerverbod
- Bestaande lichtmast

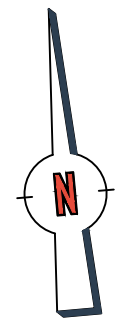

Project: Reconstructie Zuider Parallelweg te Velp						
Onderdeel: Gedeelte Larensteinselaan - Alexanderstraat Inrichtingsplan						
Fase: Voorlopig ontwerp				Versie: D01	Status: DEFINITIEF	
Tekeningnr: 20054-301	Bestaker: 20054	Getekend door: BR	Secundair door: MV	Datum uitgifte: 28-04-2022	Schaal: 1:250	Formaat: A1+ Blad: 1 / 1
Opdrachtgever: Gemeente Rheden						
				gemeente Rheden 		
Postbus 2066, 6800 DB Zevenaar • Valtstraat 7, 6802 PT Zevenaar T 0316 820 300 • E info@corvus-infra.nl • www.corvus-infra.nl						