


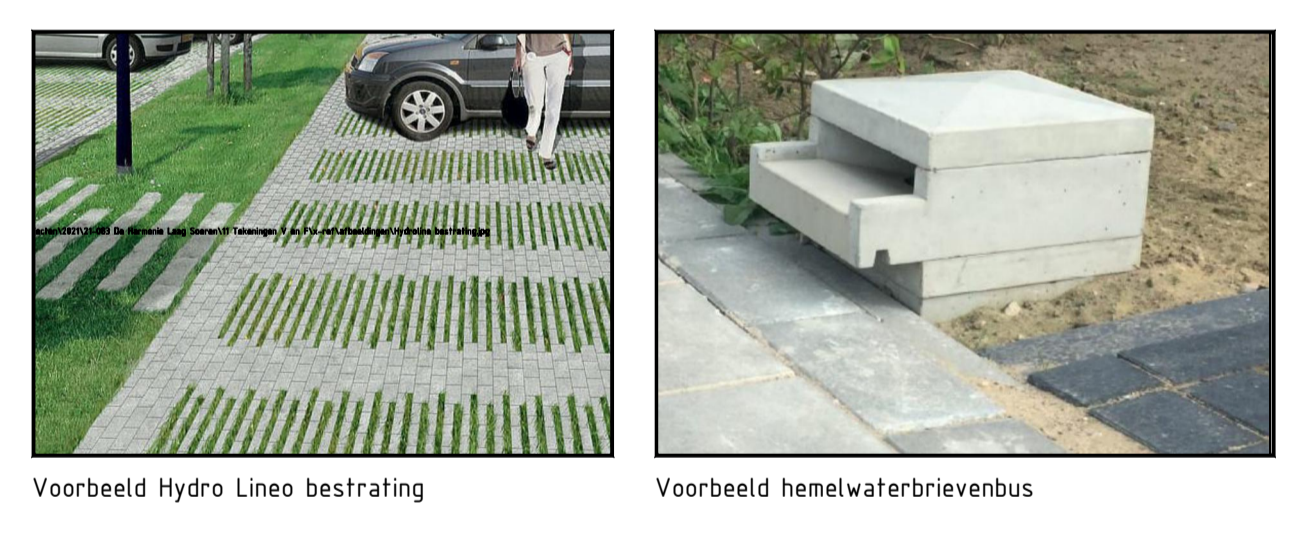

- ### Legenda
- Algemeen**
- Werkgrens
  - Bestaande perceelsgrens
  - Nieuwe perceelsgrens
  - Verbouwing / nieuwe bebouwing
  - Bestaande bebouwing
  - Bestaande situatie
  - Nieuw hoogte ten opzichte van NAP
  - Bestaande hoogte ten opzichte van NAP
  - Materiaalgrens verharding
  - Wegprofiel met afslotpercentage
  - Heiling
- Verharding**
- Rijbaan: straatbakstenen met afstandshouder, dikformaat, keperverband
  - Parkeervakken: Hydro Lineo bestrating, halfsteensverband (zie onderstaande afbeelding)
  - Voetpad: straatbakstenen hergebruik, halfsteensverband
  - Voetpad: trottoirtegels, halfsteensverband
  - Oprit: oprit dertien van grasbetontegels
  - Herstraten: bestaande verharding
  - Bestaande asfaltverharding
  - Trottoirband langs planvlakken: 330/350x200 mm hergebruik
  - Trottoirband langs toegangsweg: 80/200x200 mm
  - Trottoirband langs toegangsweg: 130/150x400 mm
  - Geleideband: 50/200x250 mm
  - Langs rijbaan en parkeervakken: Opsluitband 200x250 mm
  - Opsluitband: 100x250 mm
  - Langs voetpad t.b.v. aansluiten op keermuur: Opsluitband 100x200 mm
  - Langs voetpaden: Bestaand opsluitband 60x200 mm
  - Langs hagen: Bestaand opsluitband 120x250 mm
  - Langs bestaand asfaltverharding: Bestaand kantverharding strekelaag
  - Langs bestaand asfaltverharding: Bestaand geleideband 50/200x250 mm
  - Langs bestaand asfaltverharding
- Afwatering**
- Molgoot van 7 strekken
  - Inspectieput VWA-riool
  - Inspectieput HWA-riool
  - Uitstroompout HWA
  - Inspectieschacht infiltratiekrachten
  - Straatkolk
  - Hemelwaterbrievbus: t.b.v. aanbieding hemelwater van particulier terrein (zie onderstaande afbeelding)
  - Pompput persleiding riool
  - Schakelkast pompput riool
  - Grasbetontegel rondom uitstroompout HWA
  - Overlooppgebied HWA
- Groenvoorziening**
- Boom: soort: n.t.b.
  - Bestaande boom
  - Haag: soort: n.t.b., Hoogte: 100 meter
  - Haag: soort: n.t.b., Hoogte: 180 meter
  - Bestaande haag
  - Gazon
- Overig**
- Keermuur
  - Heiling: hæld 1:3 tenzij anders weergegeven
  - Paaloppermast met een Prunus 3A armatuur
  - Dubbelstaafsmatwerk, specificaties n.t.b.
  - Achter steerwand
  - Zwerfke: Specificaties n.t.b.



**Situatietekening**



opmerkingen:

- Hoogtepunten in meters t.o.v. NAP.
- Maten in meters tenzij anders aangegeven
- Materialen in millimeters tenzij anders aangegeven
- Alle maten dienen in het werk door de aannemer te worden gecontroleerd

uitgave	wijzigingen	datum	gemaakt	gecontroleerd

Opdrachtgever: <b>De Bunte vastgoed B.V.</b>	Schaal: 1:200	Projectnr.: Z1-083
Project: Uitvoeringsvoorbereiding 'De Harmonie Laag Soeren'	Formaat: A0	Teknr.: 001
Onderwerp: Ontwerp nieuwe situatie en profielen Opstelplaats brandweer	Getekend: RBR	Fase: VO
Datum: 08-04-2022	Status: DEFINITIEF	