




Profiel A-A'
SCHAAL 1 : 100

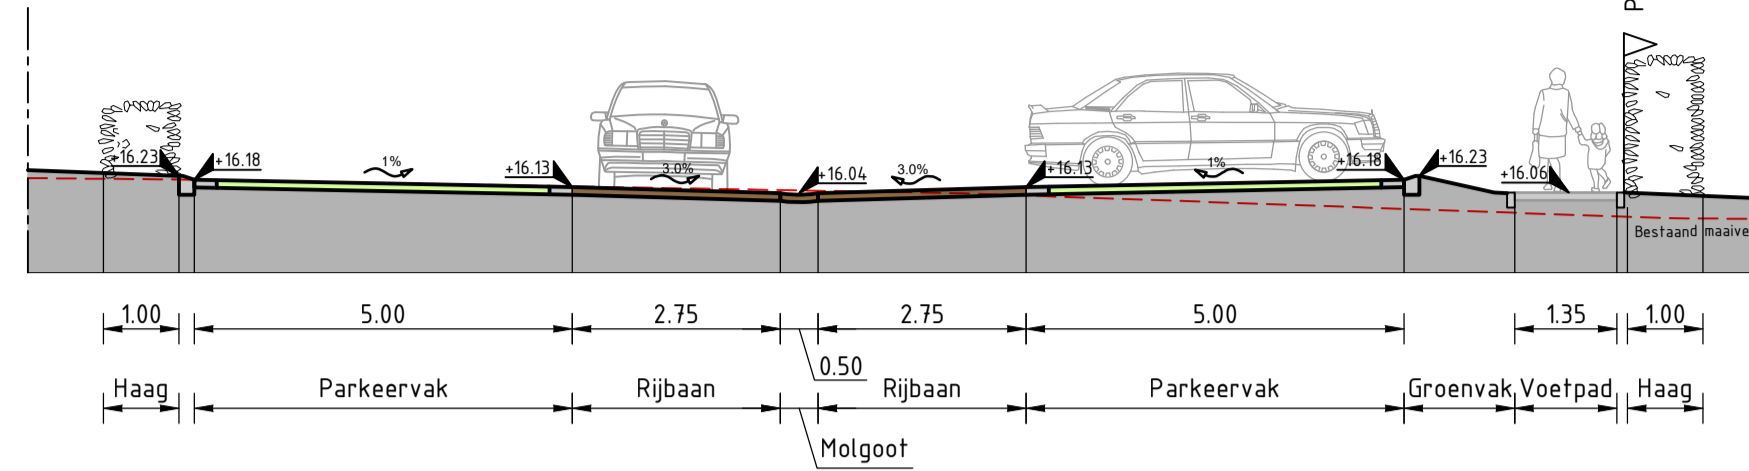


Profiel B-B'
SCHAAL 1 : 100

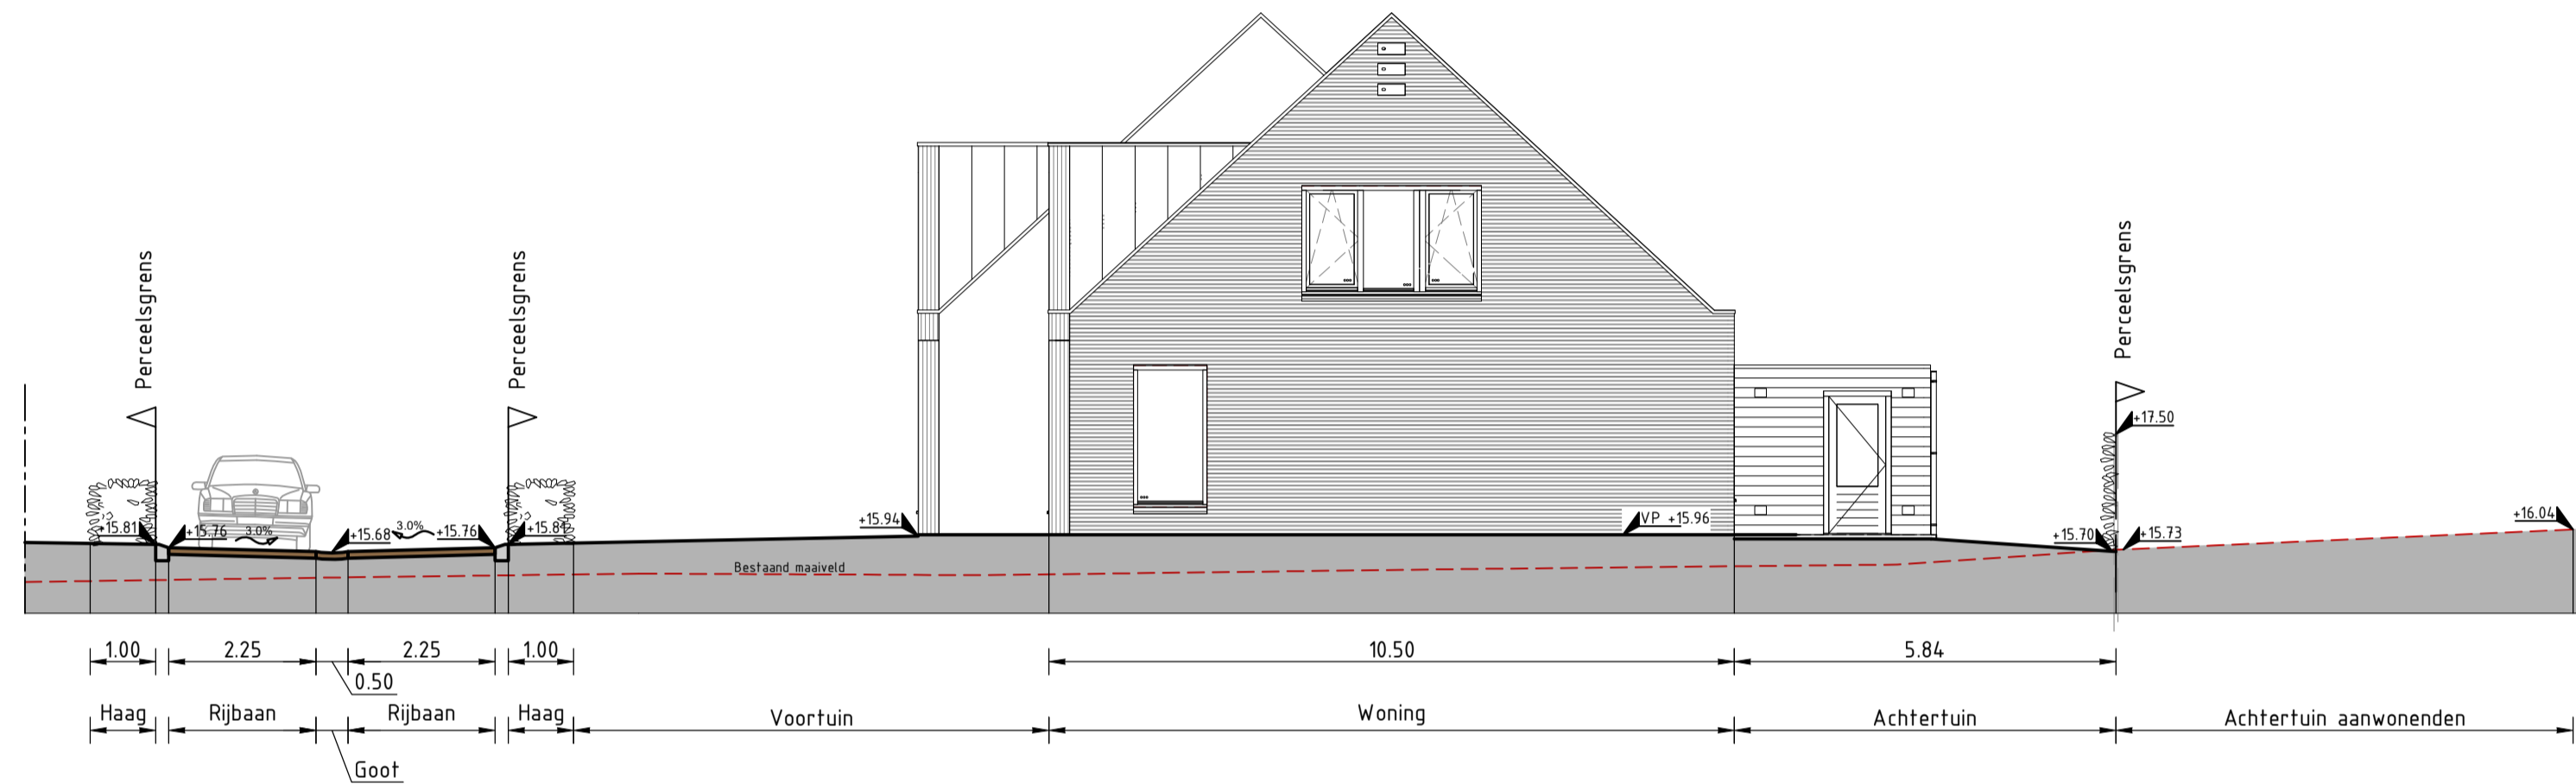


Profiel C-C'
SCHAAL 1 : 100

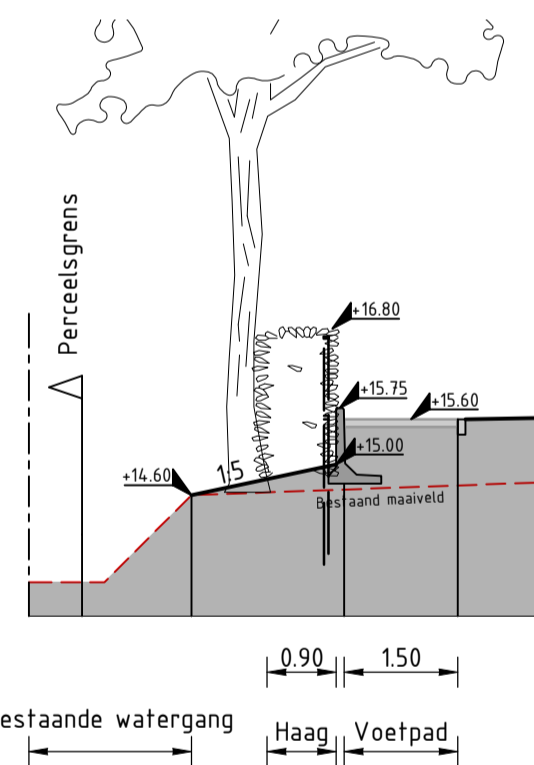


Profiel D-D'
SCHAAL 1 : 100

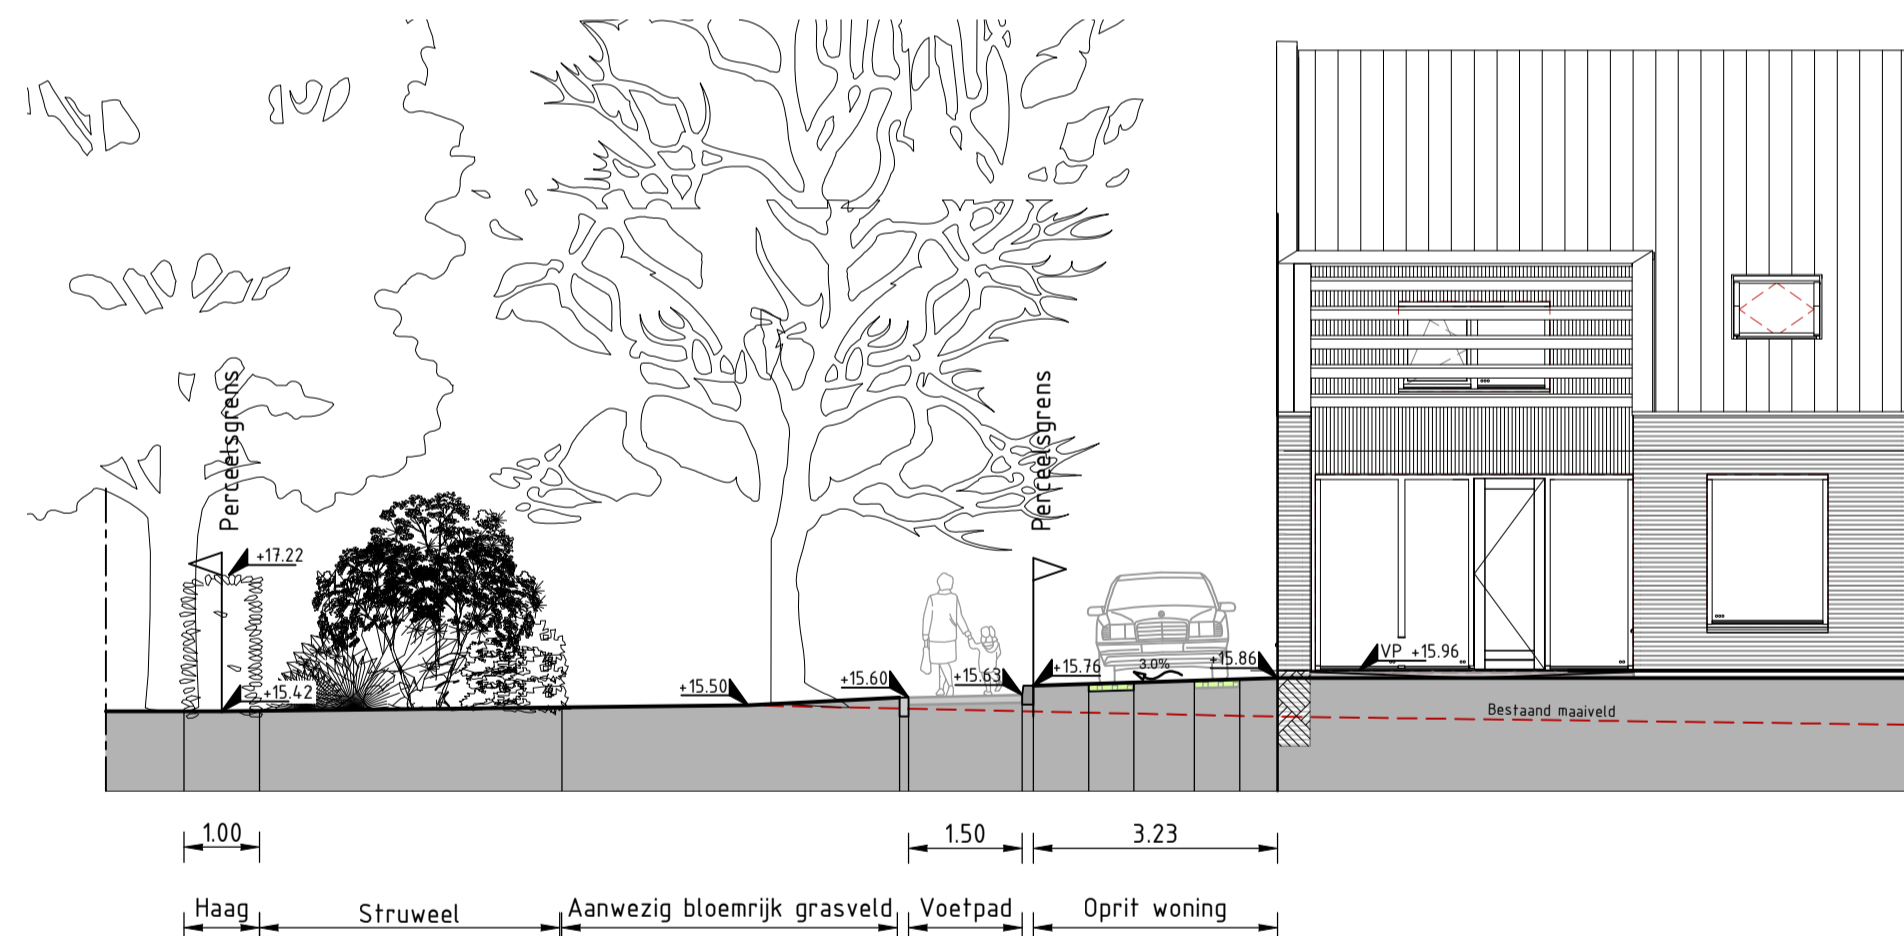

Profiel E-E'
SCHAAL 1 : 100

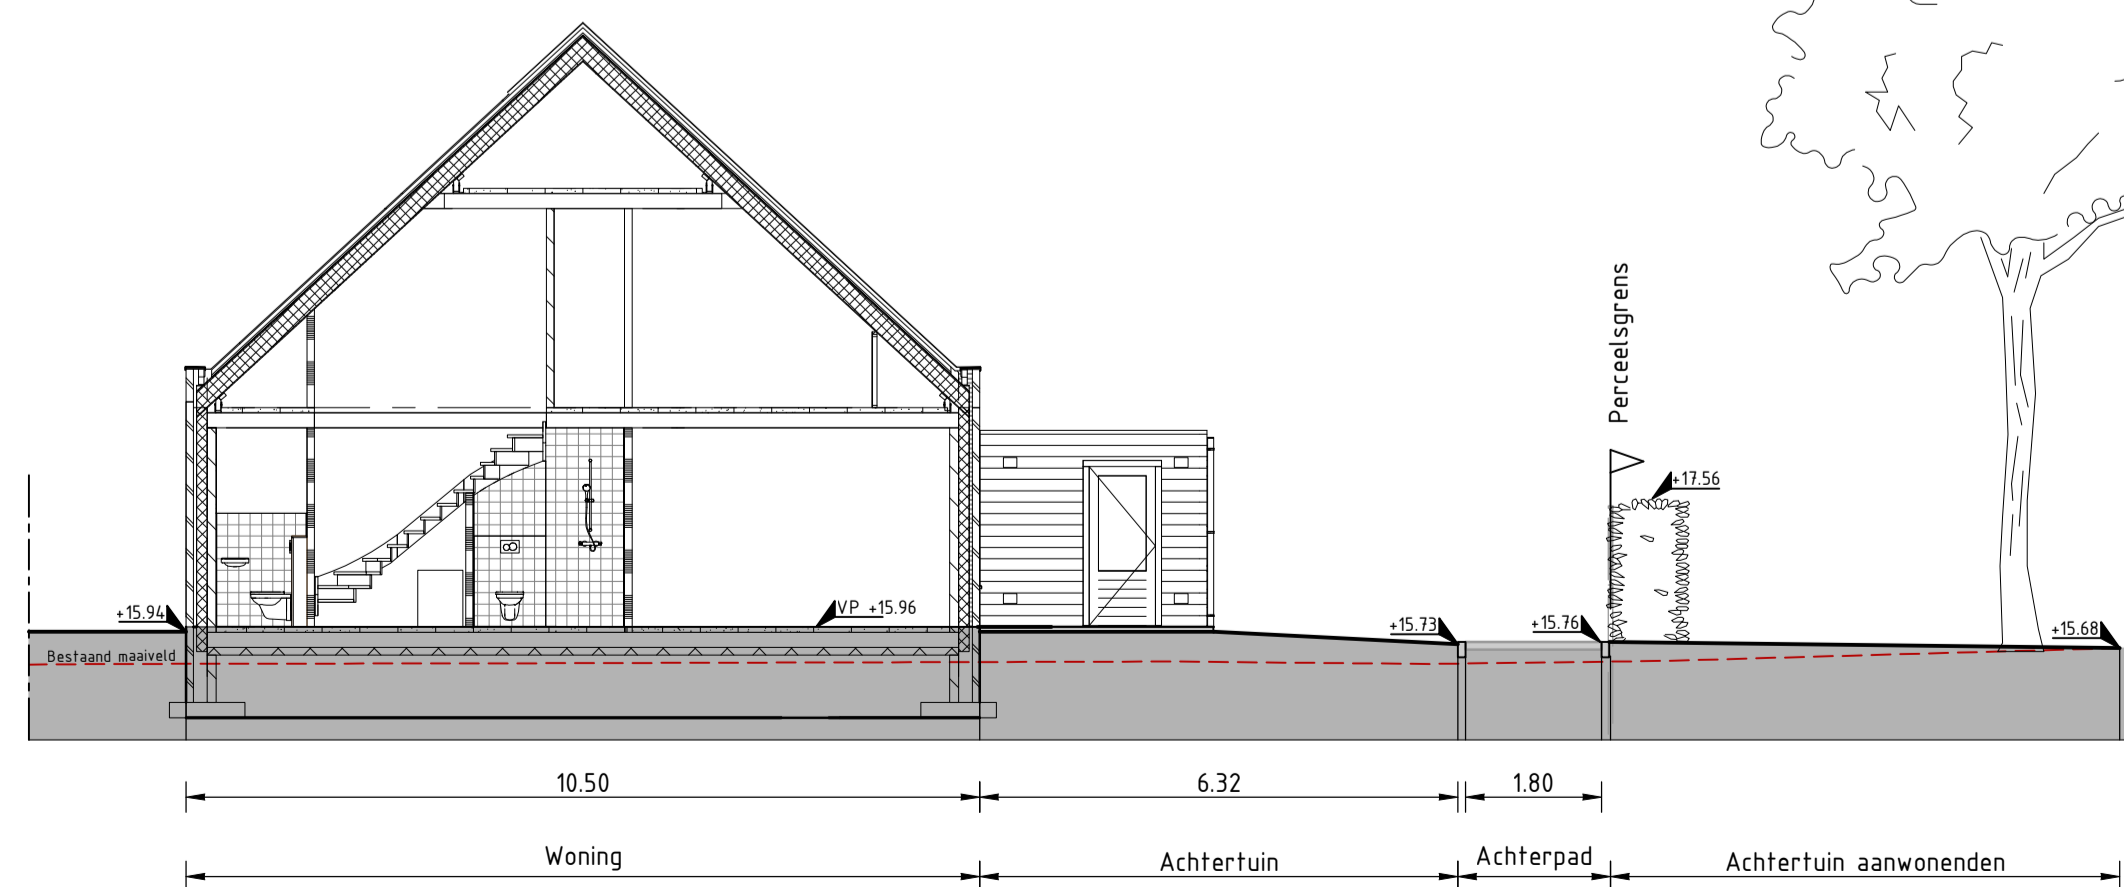

Profiel F-F'
SCHAAL 1 : 100

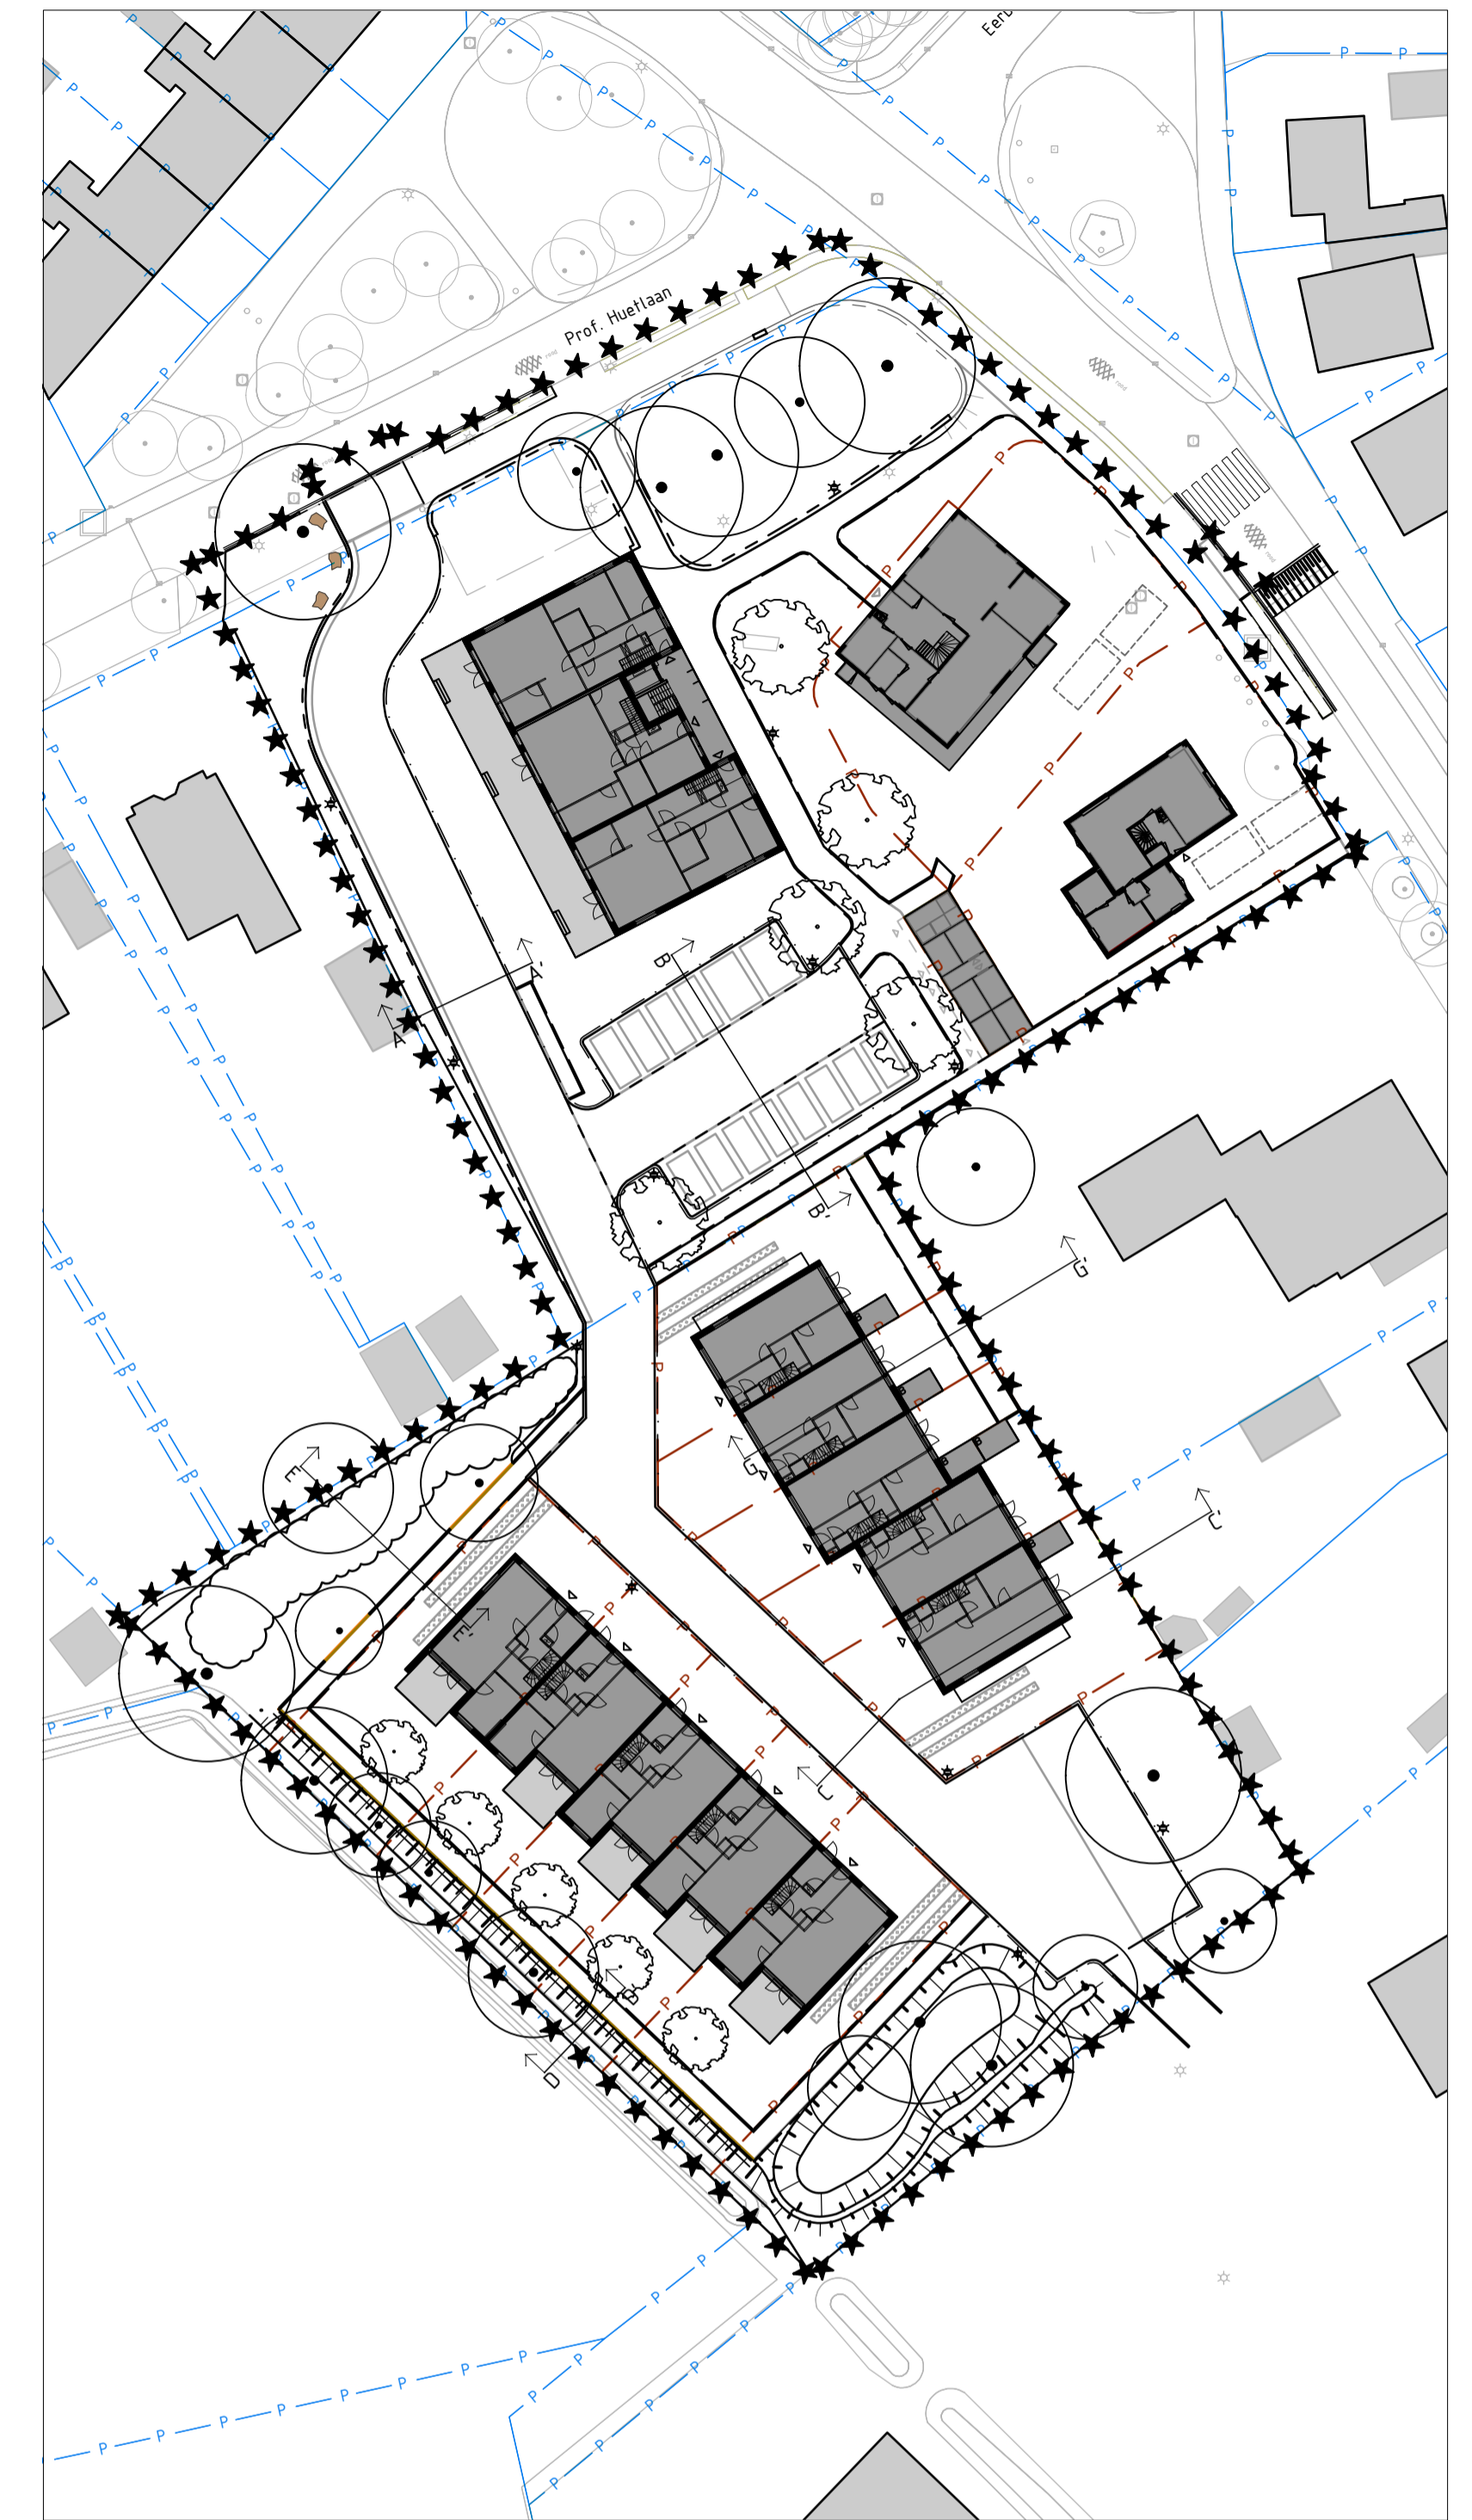

Overzichtstekening
SCHAAL 1 : 500

- opmerkingen :
- Hoogtepunten in meters t.o.v. N.A.P.
 - Maten in meters tenzij anders aangegeven
 - Materialen in millimeters tenzij anders aangegeven
 - Alle maten dienen in het werk door de aannemer te worden gecontroleerd

uitgave	wijzigingen	datum	getekend	gecontroleerd

Oprachtgever: De Bunte vastgoed B.V.	Schaal: 1:100	Projectnr.: 21-083
Project: Uitvoeringsvoorbereiding 'De Harmonie Laag Soeren'	Formaat: A1	Teknr.: 103
Onderwerp: Nieuwe situatie Profielen	Getekend: RBR	Fase: VO
	Datum: 05-05-2022	Status: Definitief

vf **Verhoeve & Faber**
EST. 1889 ENGINEERS & ADVISORS

Postbus 50
7000 AB Doetinchem
The Netherlands
T. +31 315 84 36 50
www.venf.com