


Situatie 1.1
Schaal 1:200

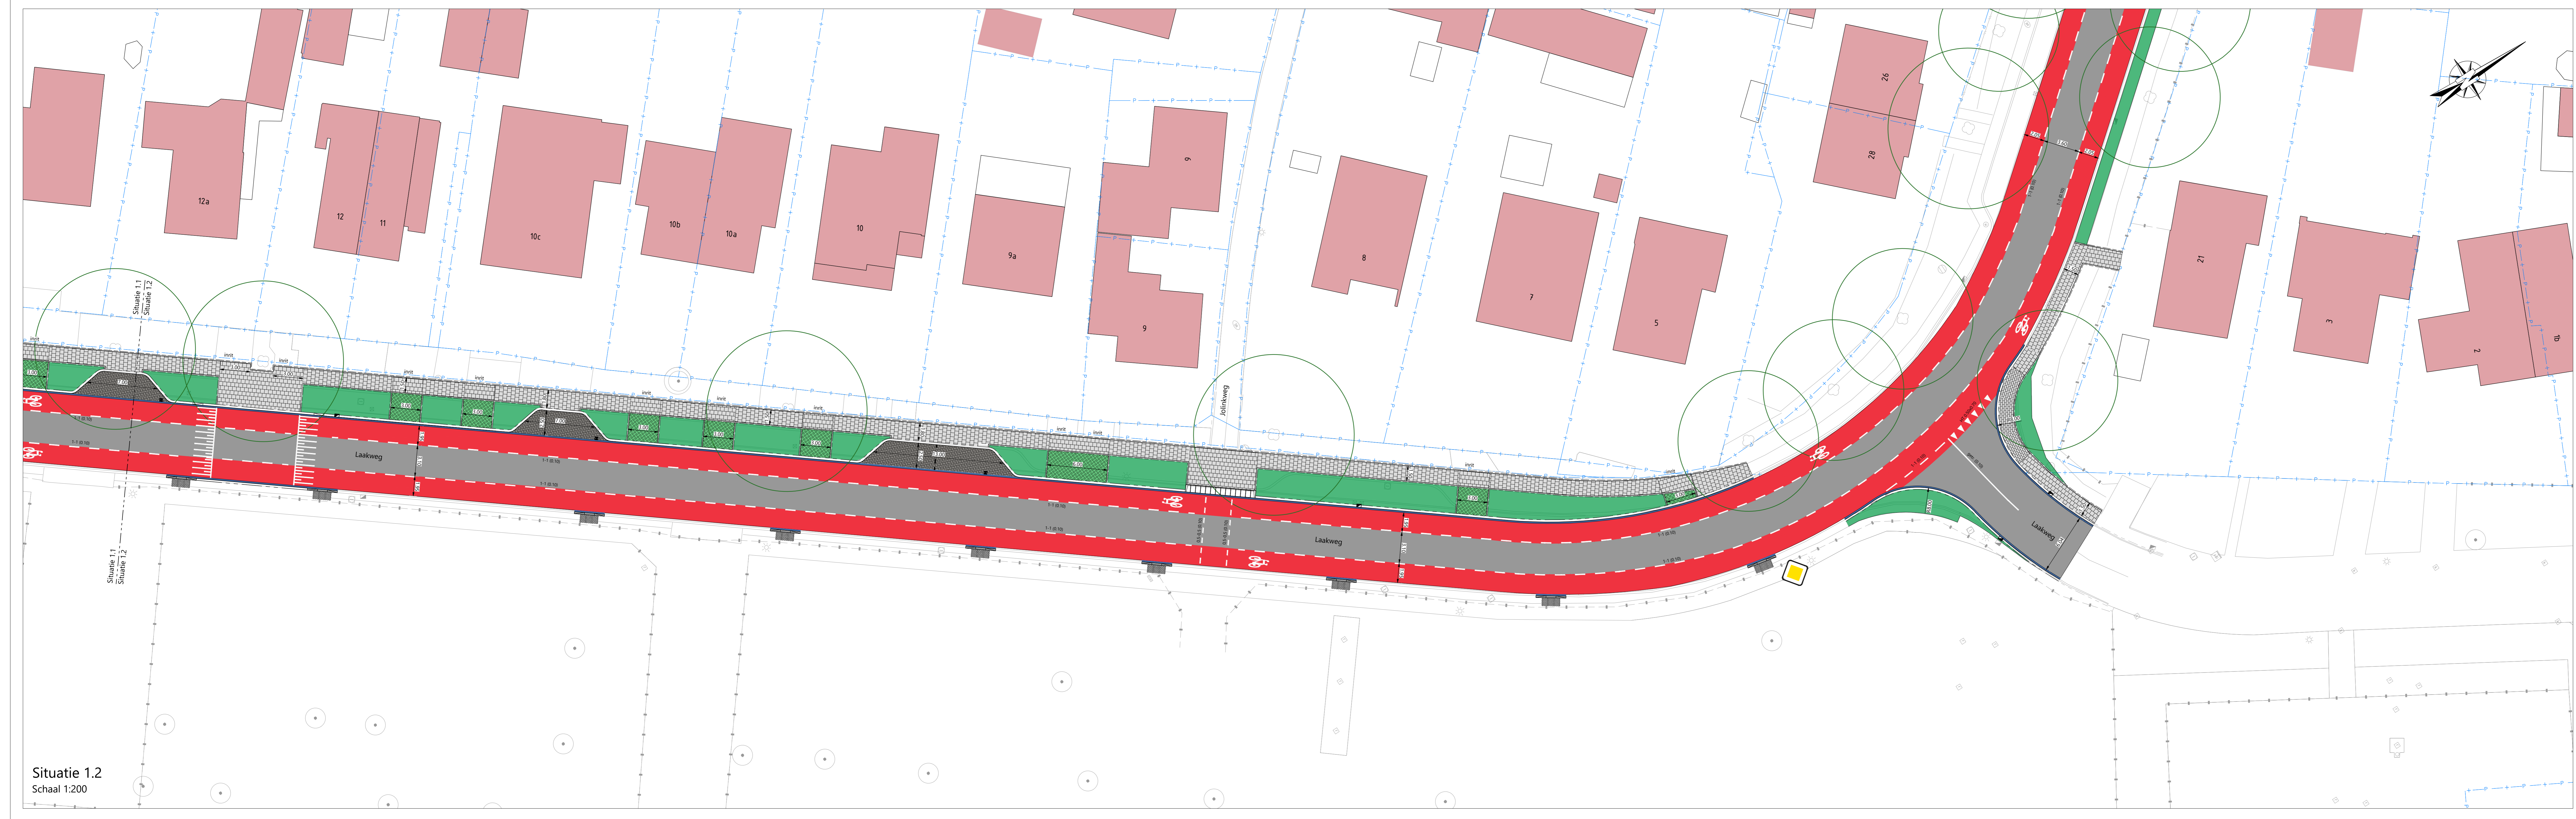

Situatie 1.2
Schaal 1:200

- LEGENDA:**
- Rijbaan, zwart asfalt
 - Fietstrook, rood asfalt
 - Rijbaan, straatbakstenen, kleur: rood
 - Parkeerplaats, betonstraatstenen, kleur: grijs
 - Trottoir, betegels, kleur: grijs
 - Halfverharding, grasbetonetegels, kleur: grijs
 - Groen
 - Afwateringsconstructie
 - Kadastrale grens
 - Straatkolk
 - Trottoirkolk

Situering		* Meetwaarden in meters, tenzij anders aangegeven	
* Meetwaarden in millimeters, tenzij anders aangegeven		* Hoogtepunten in meters t.o.v. N.A.P.	
1	DOOR	DATUM	STATUS
2	OMSCHRIJVING WIJZIGING		OL
3			

OPDRACHTGEVER:
GEMEENTE RHEDEN

PROJECT:
GROOT ONDERHOUD LAAKWEG
EN APOLLOSTRAAT RHEDEN

ONDERDEEL:
Presentatietekening Laakweg

ROELOFS
Rooijakker
Postbus 15 7683 ZS Den Ham
Bezoekadres
Kroonsteek 3 7683 PM Den Ham
T +31 (0)546 47 88 88
E info@roelofs.nl

Tevens verkrijgbaar in:
Druk: 1/16
Sjabloon: 1/16
Schakel: 1/16

FORMAAT: A0 **PROJEKTNUMMER:** 41075223 **TEKENINGNUMMER:** S101 **FORMAAT:** A0 **BLAD:** 01 van 02

Meer waarde aan ruimte