


Situatie 1.1
Schaal 1:200

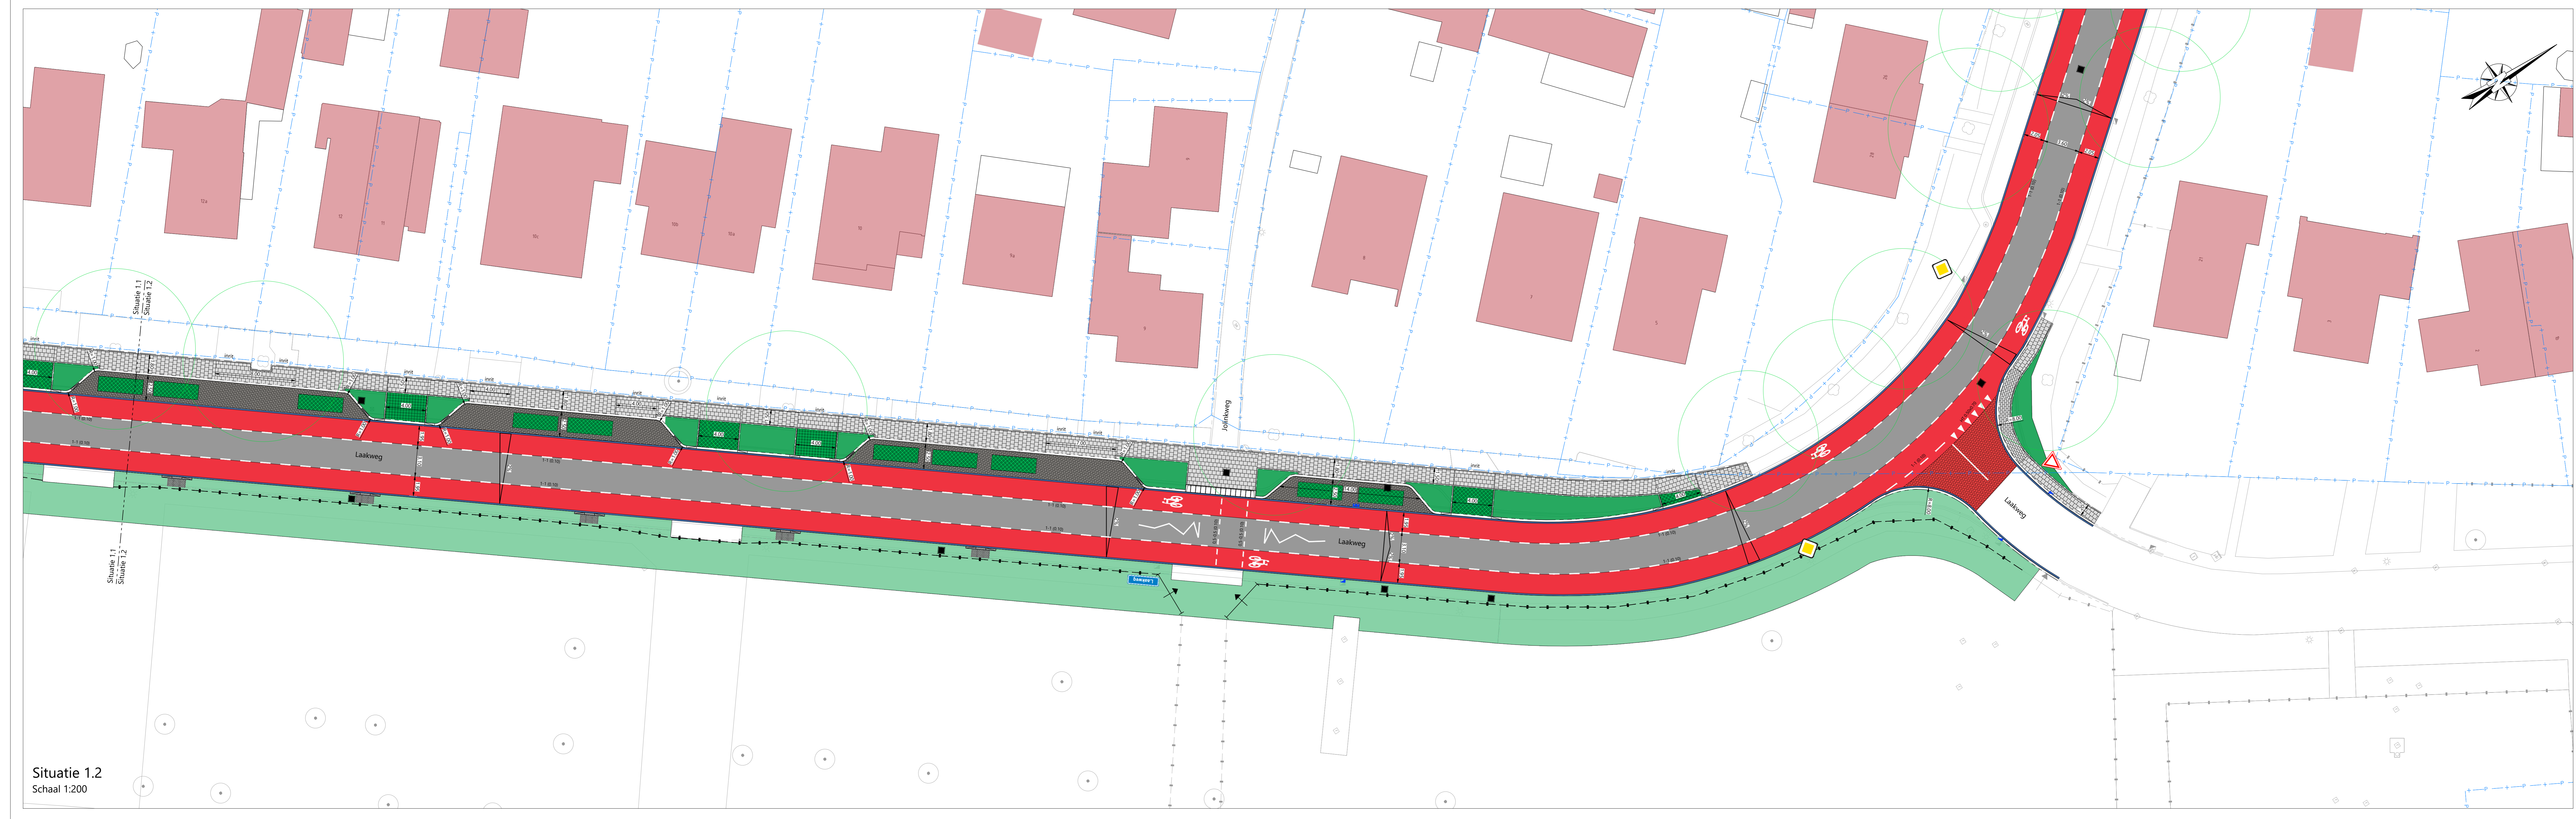

Situatie 1.2
Schaal 1:200

LEGENDA:

- Rijbaan, zwart asfalt
- Fietsstrook, rood asfalt
- Rijbaan, straatbakstenen, kleur: rood
- Parkeerplaats, betonstraatstenen, kleur: grijs
- Halfverharding, grasbetontegels, kleur: grijs, "open structuur"
- Trottoir, betontegels, kleur: grijs
- Bloemrijk gras
- Gras
- Afwateringsconstructie
- Kadastrale grens
- Afzetting
- Straatkolk
- Trottoirkolk

Opmerking:
 * Metriëring in meters
 * Materiaalruiten in millimeters, tenzij anders aangegeven
 * Hoogtesloten in meters t.o.v. NAP

Concept					
DOOR	DATEM	STATUS	OMSCHRIJVING WIJZIGING	OL	RM

OPDRACHTGEVER:
 GEMEENTE RHEDEN

PROJECT:
 GROOT ONDERHOUD LAAKWEG
 EN APOLLOSTRAAT RHEDEN

ONDERDEEL:
 Presentatietekening Laakweg

ROELOFS
 Postbus 15 7463 ZG Den Ham
 Bezoekadres
 Kooptoren 3 7463 PM Den Ham
 T +31 (0)546 47 88 88
 E info@roelofs.nl

Tevens verkrijgbaar in:
 Digitaal
 Substratum
 Verspreidings
 Wapen

FORMAAT: 1:200 **PROJECTNUMMER:** 41075223 **TEKENINGNUMMER:** S101 **FORMAAT:** A0+ **BLAD:** 01 van 02

Meer waarde aan ruimte