




Wegvak Alexanderstraat - Emmastraat (westelijk deel)

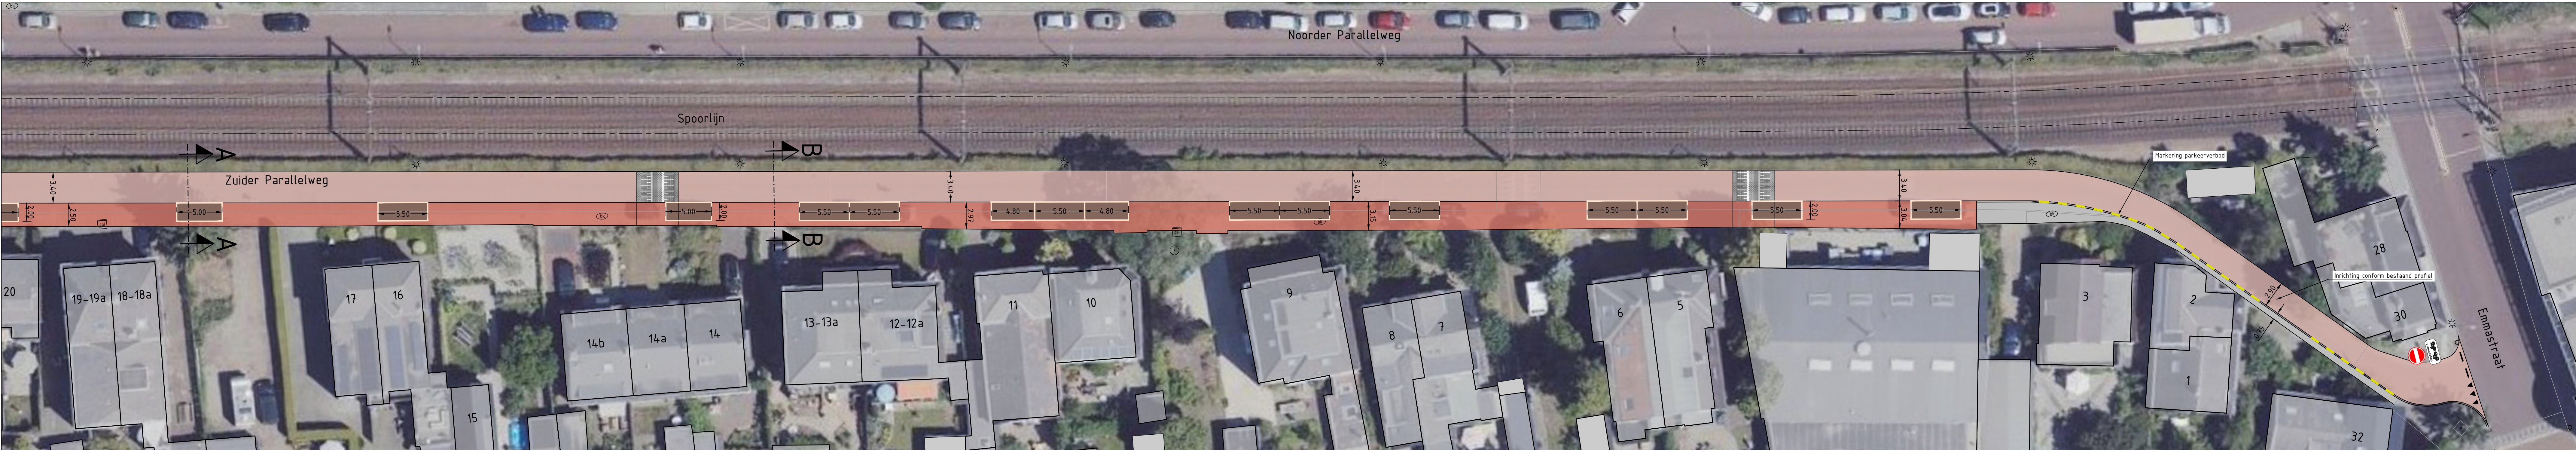

Wegvak Alexanderstraat - Emmastraat (oostelijk deel)

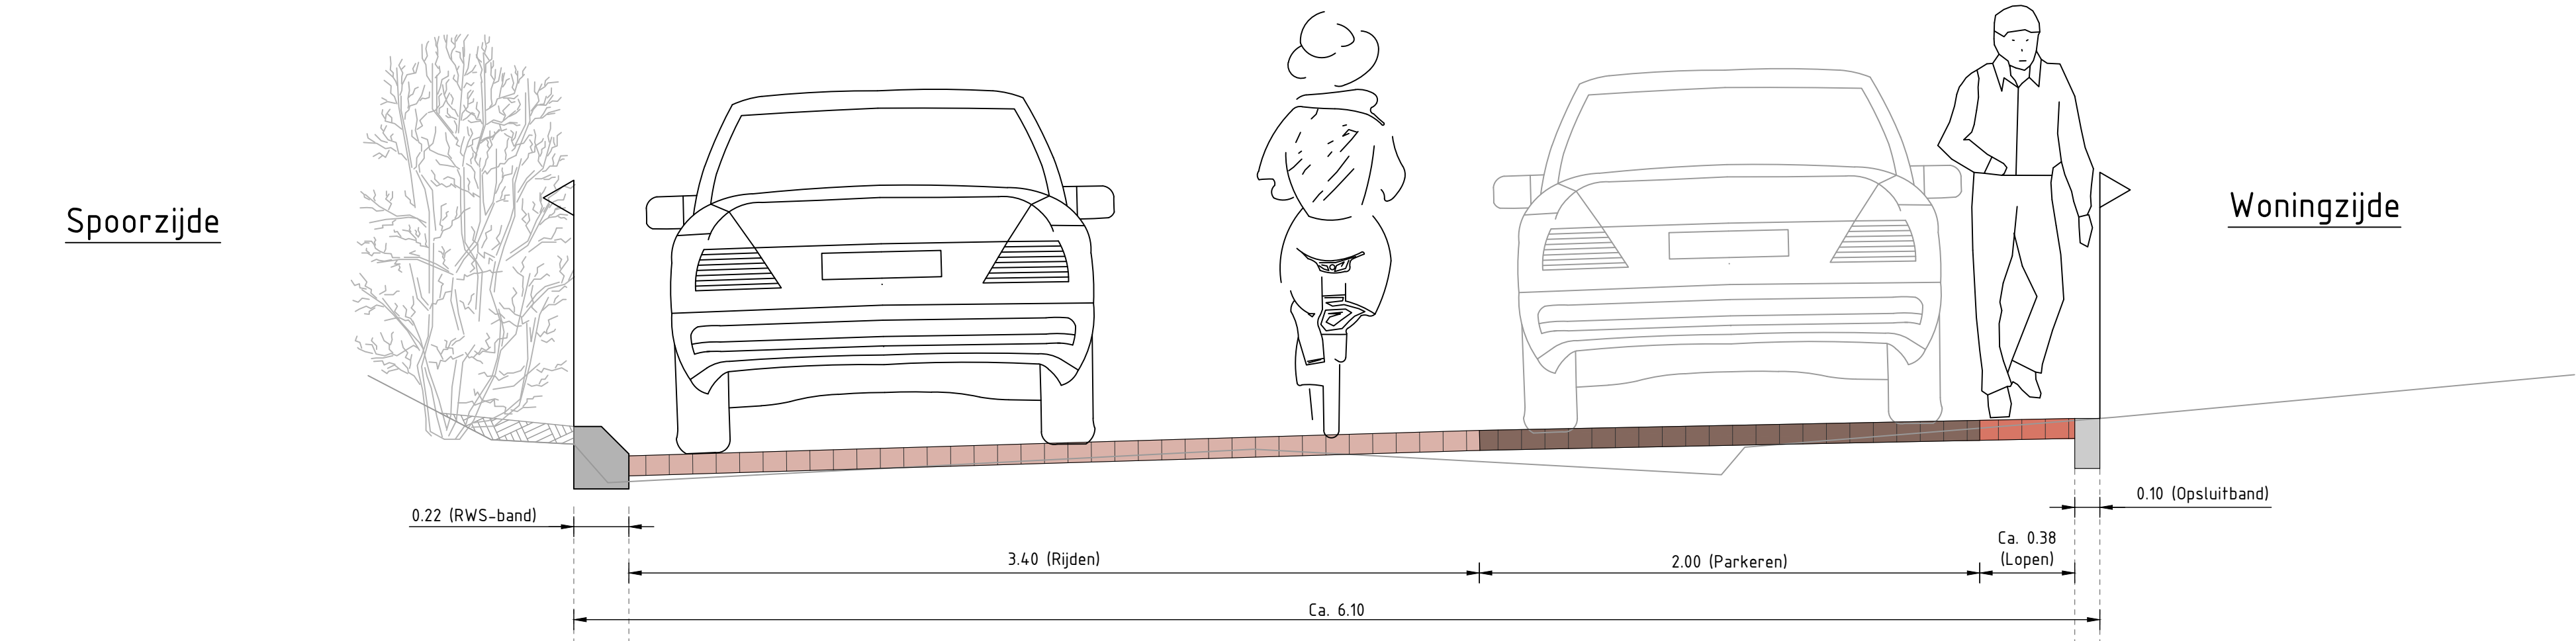

Principe dwarsprofiel A-A (t.p.v. parkeervak)

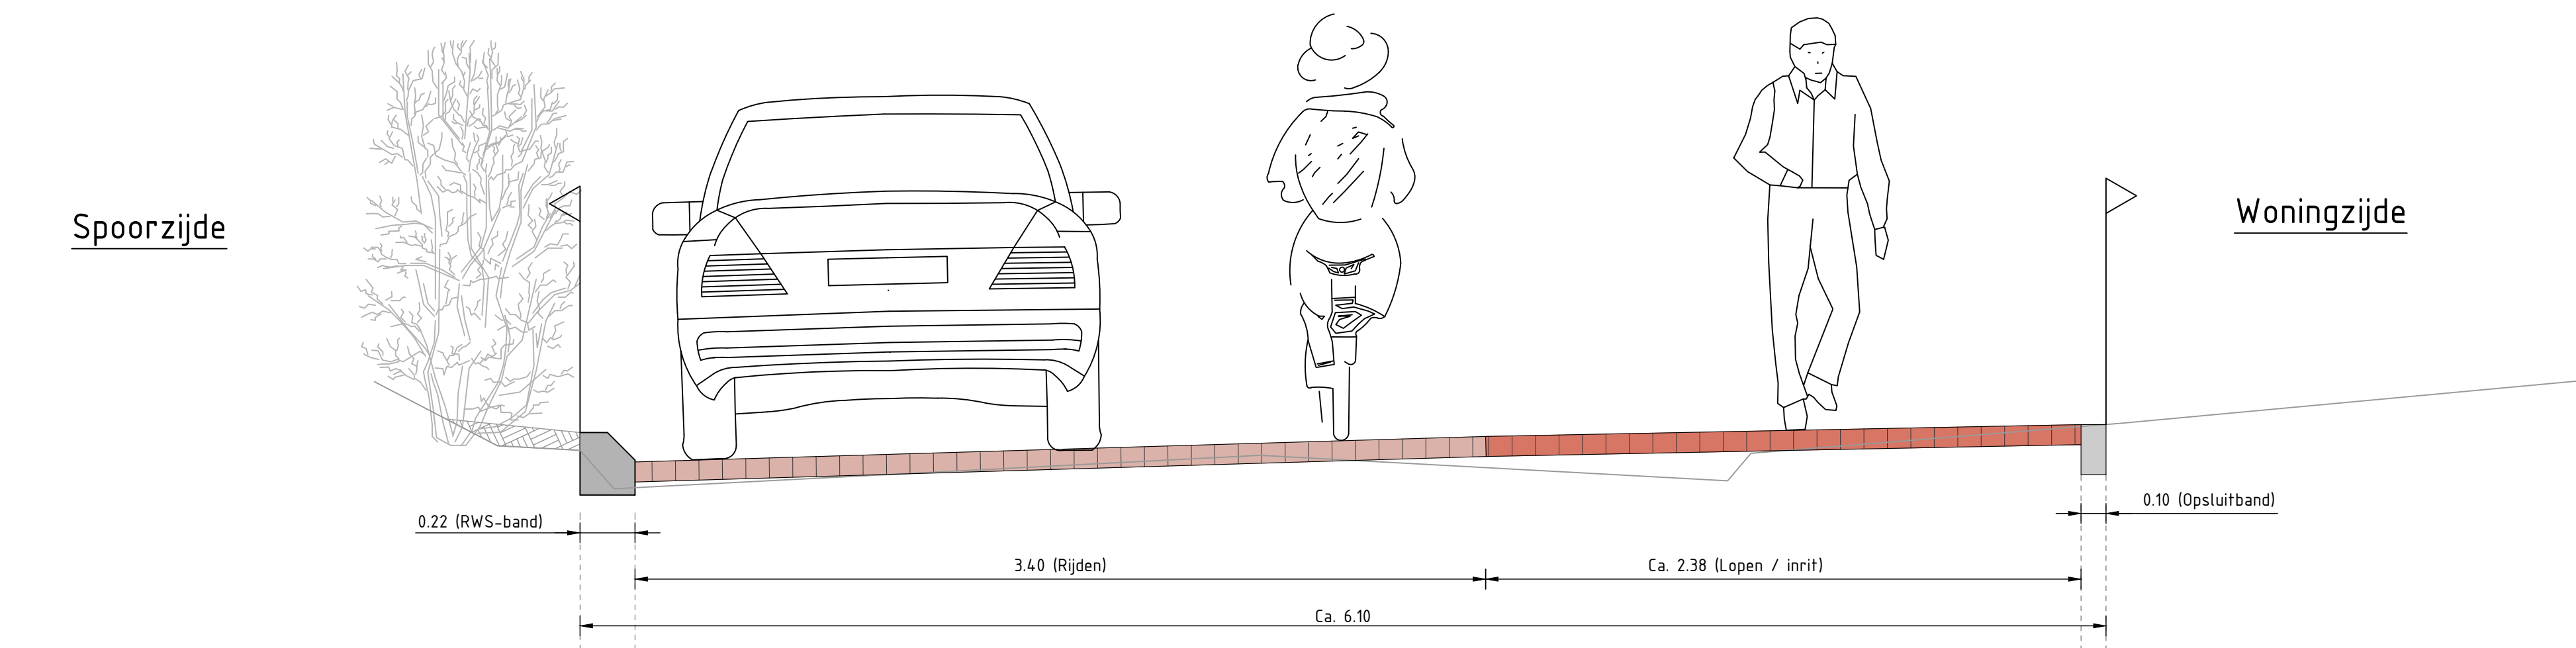

Principe dwarsprofiel B-B (t.p.v. inrit)



Foto: Toe te passen bestrafingsmaterialen

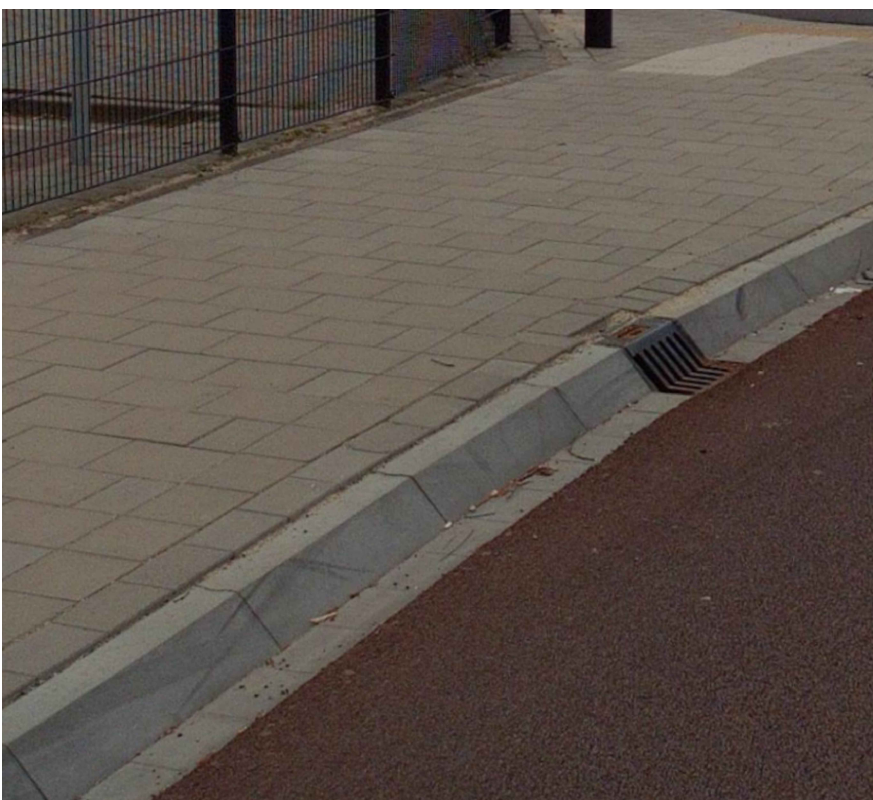


Foto: Betonband type RWS

Verklaring:

- Rijden
- Parkeren
- Lopen / inrit
- Trottoir
- Markering parkeerverbod
- Bestaande lichtmast

Opmerkingen

Maten in meters, tenzij anders vermeld.

Project: Reconstructie Zuider Parallelweg te Velp					
Onderdeel: Gedeelte Alexanderstraat - Emmastraat Inrichtingsplan					
Type: Voorlopig ontwerp			Versie: D01		Status: DEFINITIEF
Tekening: 20054-301	Bestek: 20054	Project: 20054	Beoordeld door: BR	Gecontroleerd door: MV	Schaal: 1:250
Datum: 28-04-2022			Fotograf: AD		Blz: 1
Opdrachtgever: Gemeente Rheden			gemeente Rheden		